


凡例

建物

- 未 未とりこわし建物
- 危 危険建物
- 借 借用建物
- 一時 一時使用建物
- 屋外 屋外教育環境整備事業によるもの

建物以外の  
工作物

- 自 自転車置場
- 倉 倉庫
- 吹 吹き抜けの渡廊下
- 温 温室
- 撲 相撲場
- 簡 簡易な小規模構造物

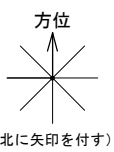


③ プール付属室 (30)



3.64

④

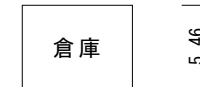


7.28

⑥ 屋内運動場






16.80

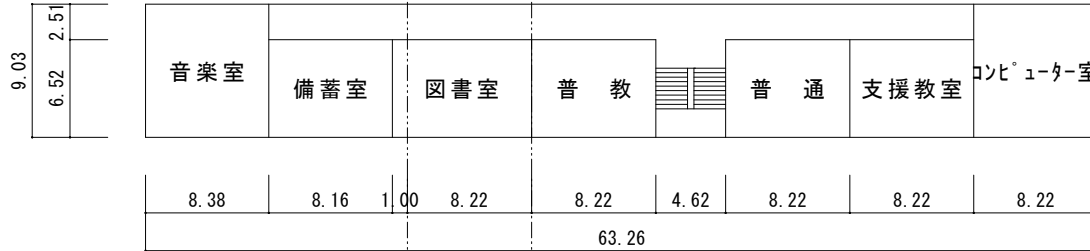

①-3 2階

①-2 2階


①-1 2階

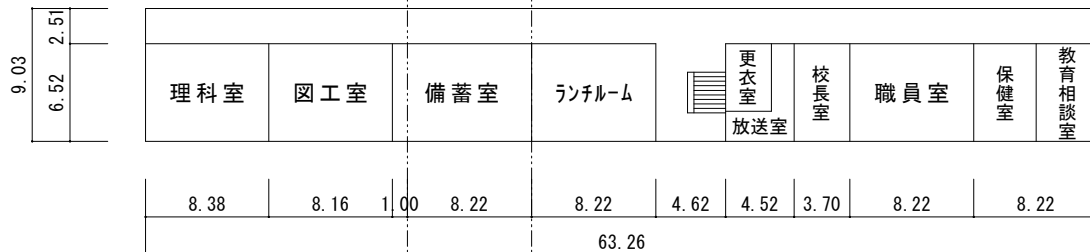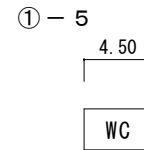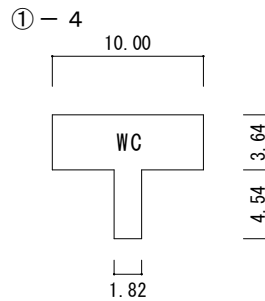


①-3 1階

①-2 1階


①-1 1階


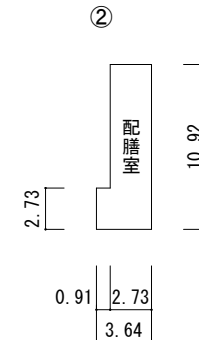


0.91 | 2.73  
3.64

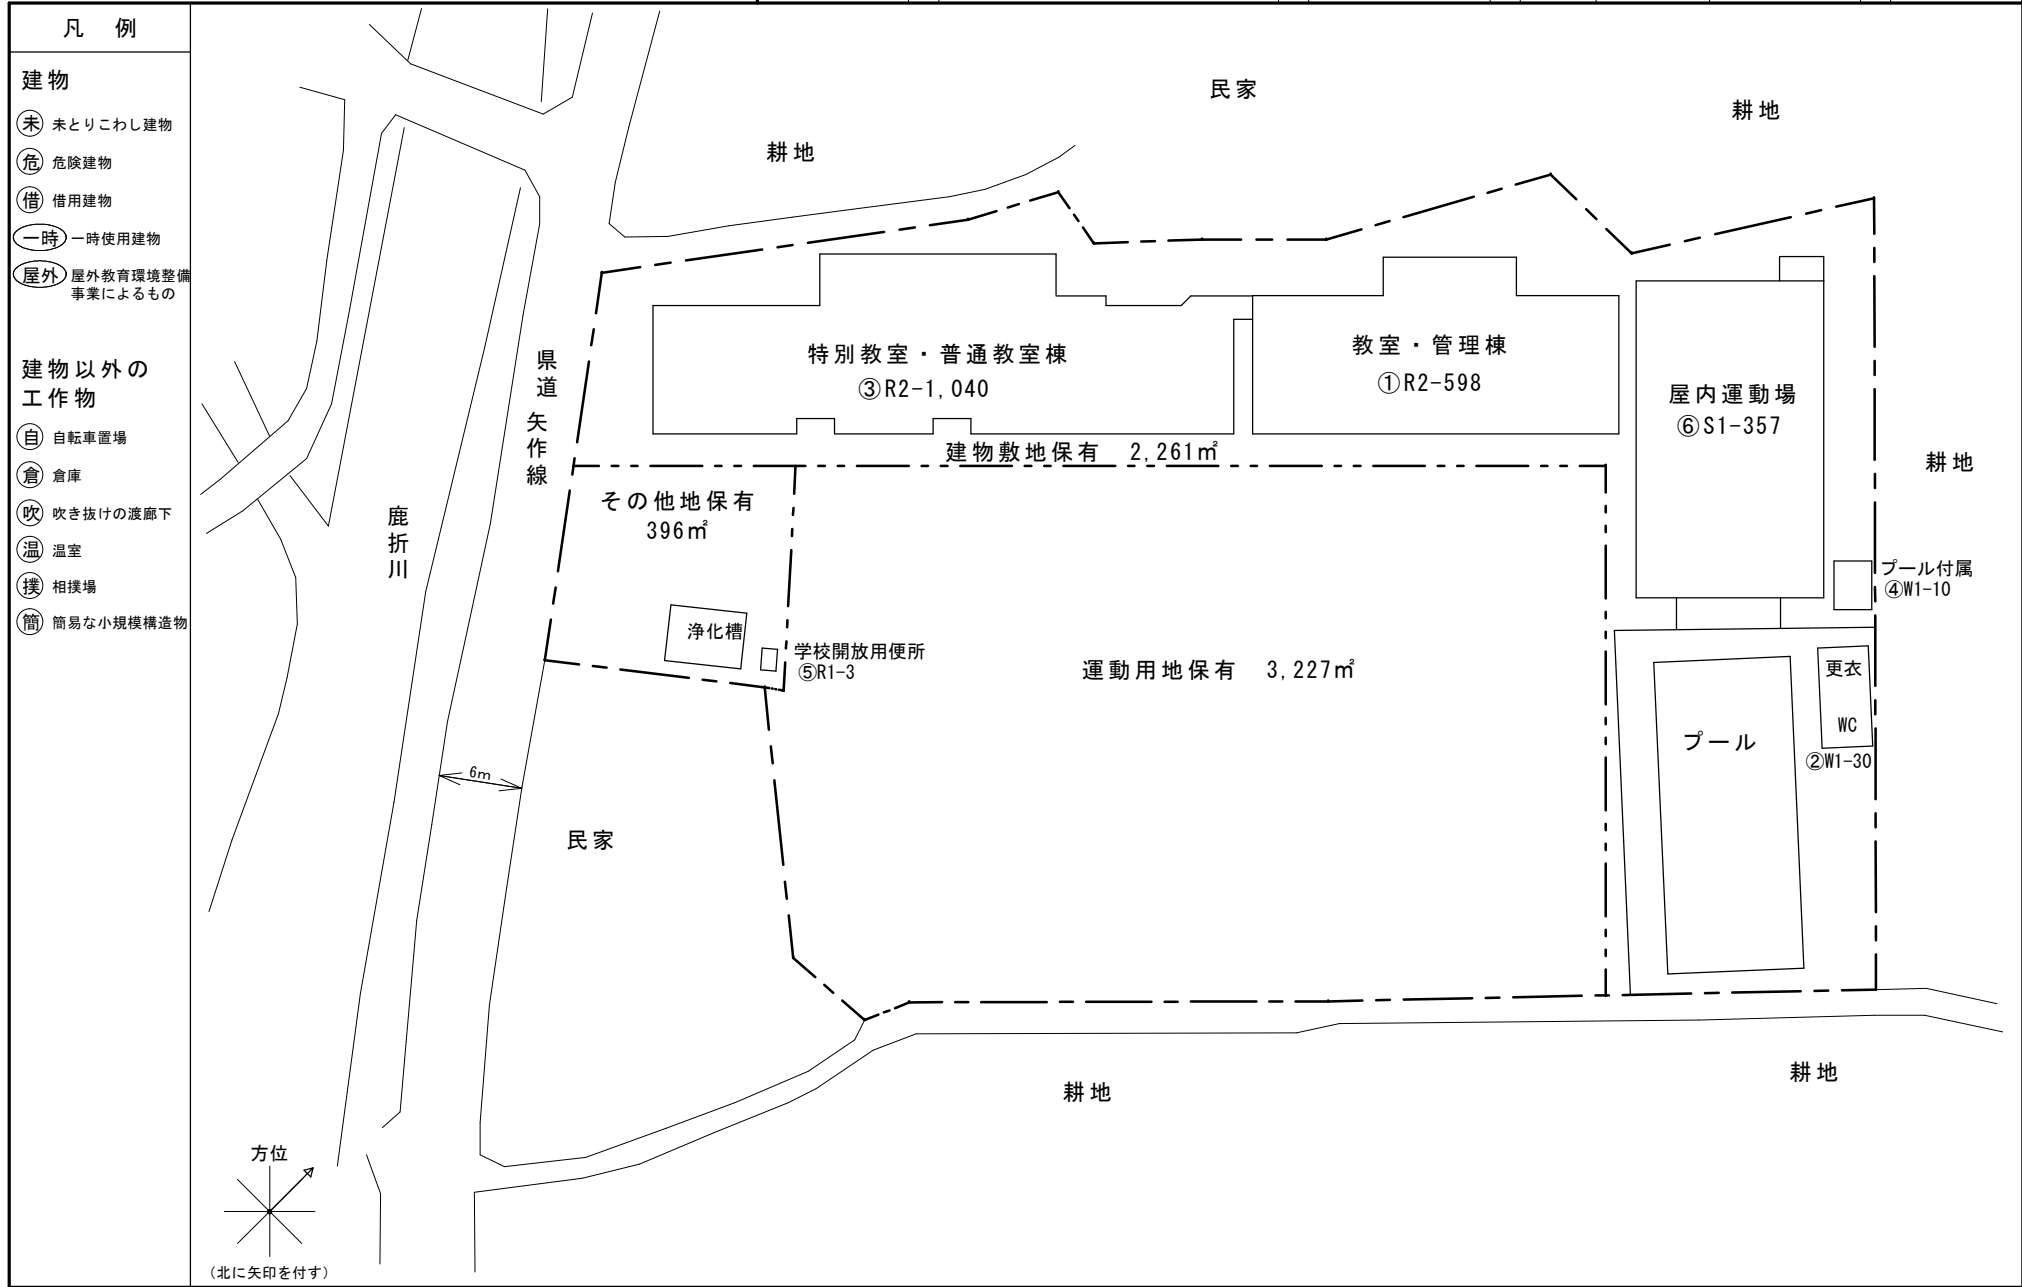


- 凡例**
- 建物**
- 未 未とりこわし建物
  - 危 危険建物
  - 借 借用建物
  - 一時 一時使用建物
  - 屋外 屋外教育環境整備事業によるもの
- 建物以外の工作物**
- 自 自転車置場
  - 倉 倉庫
  - 吹 吹き抜けの渡廊下
  - 温 温室
  - 撲 相撲場
  - 簡 簡易な小規模構造物

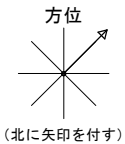


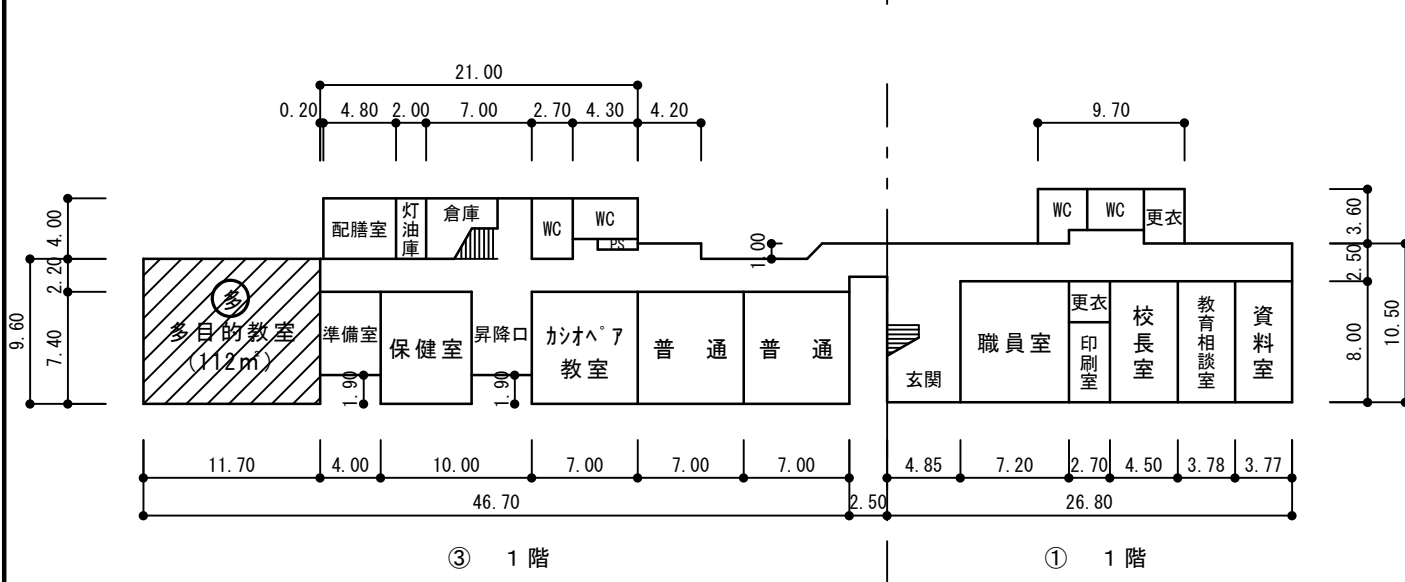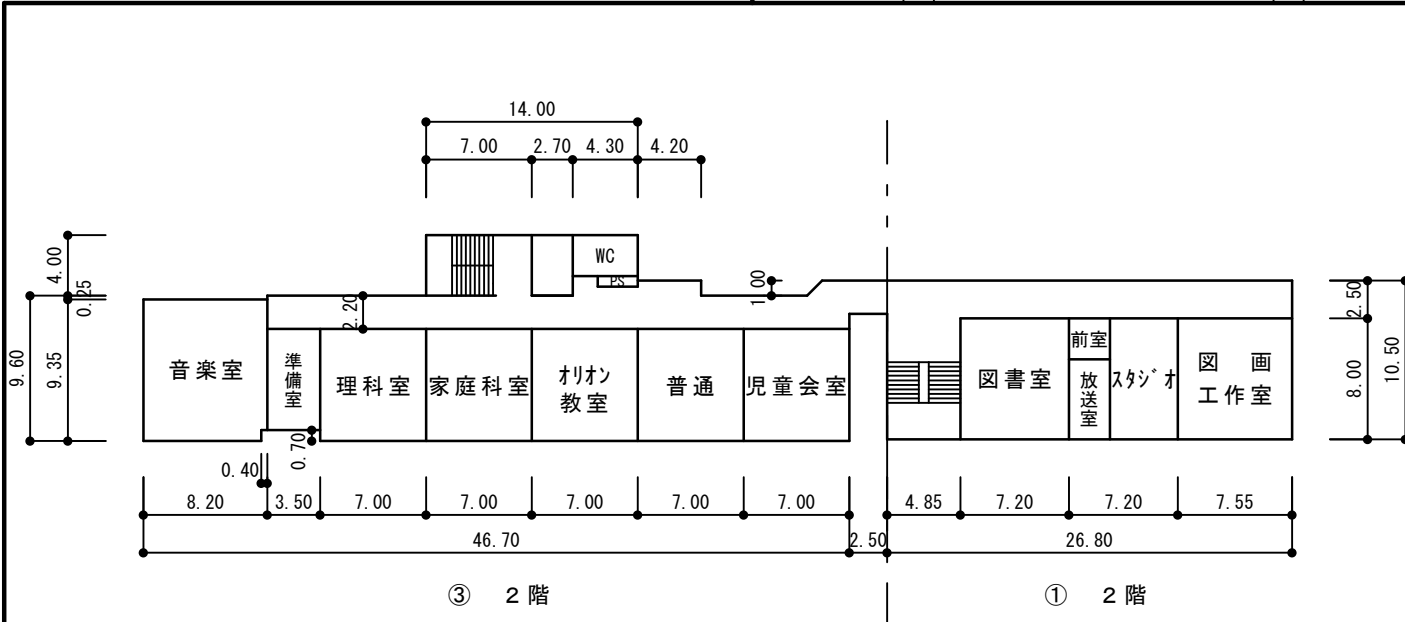


② プール付属室 (30)

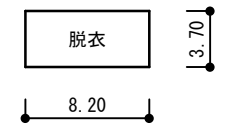


④ プール付属室 (10)

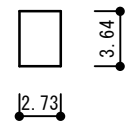


⑤ 学校開放用便所 (3)

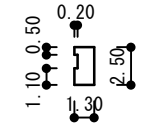

⑥ 屋内運動場

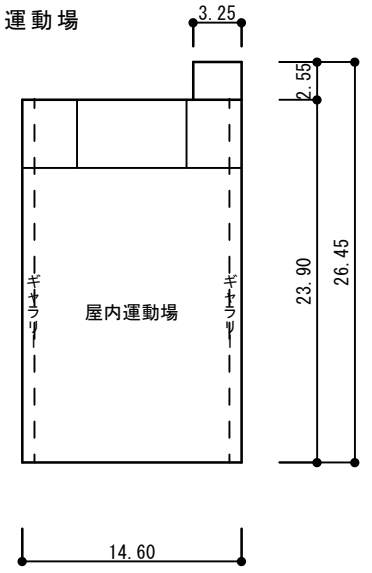


- 凡 例**
- 建物**
- Ⓜ 未とりこわし建物
  - Ⓢ 危険建物
  - Ⓝ 借用建物
  - Ⓣ 一時使用建物
  - Ⓚ 屋外 屋外教育環境整備事業によるもの
- 建物以外の工作物**
- Ⓛ 自転車置場
  - Ⓚ 倉庫
  - Ⓛ 吹き抜けの渡廊下
  - Ⓚ 温室
  - Ⓛ 相撲場
  - Ⓚ 簡易な小規模構造物





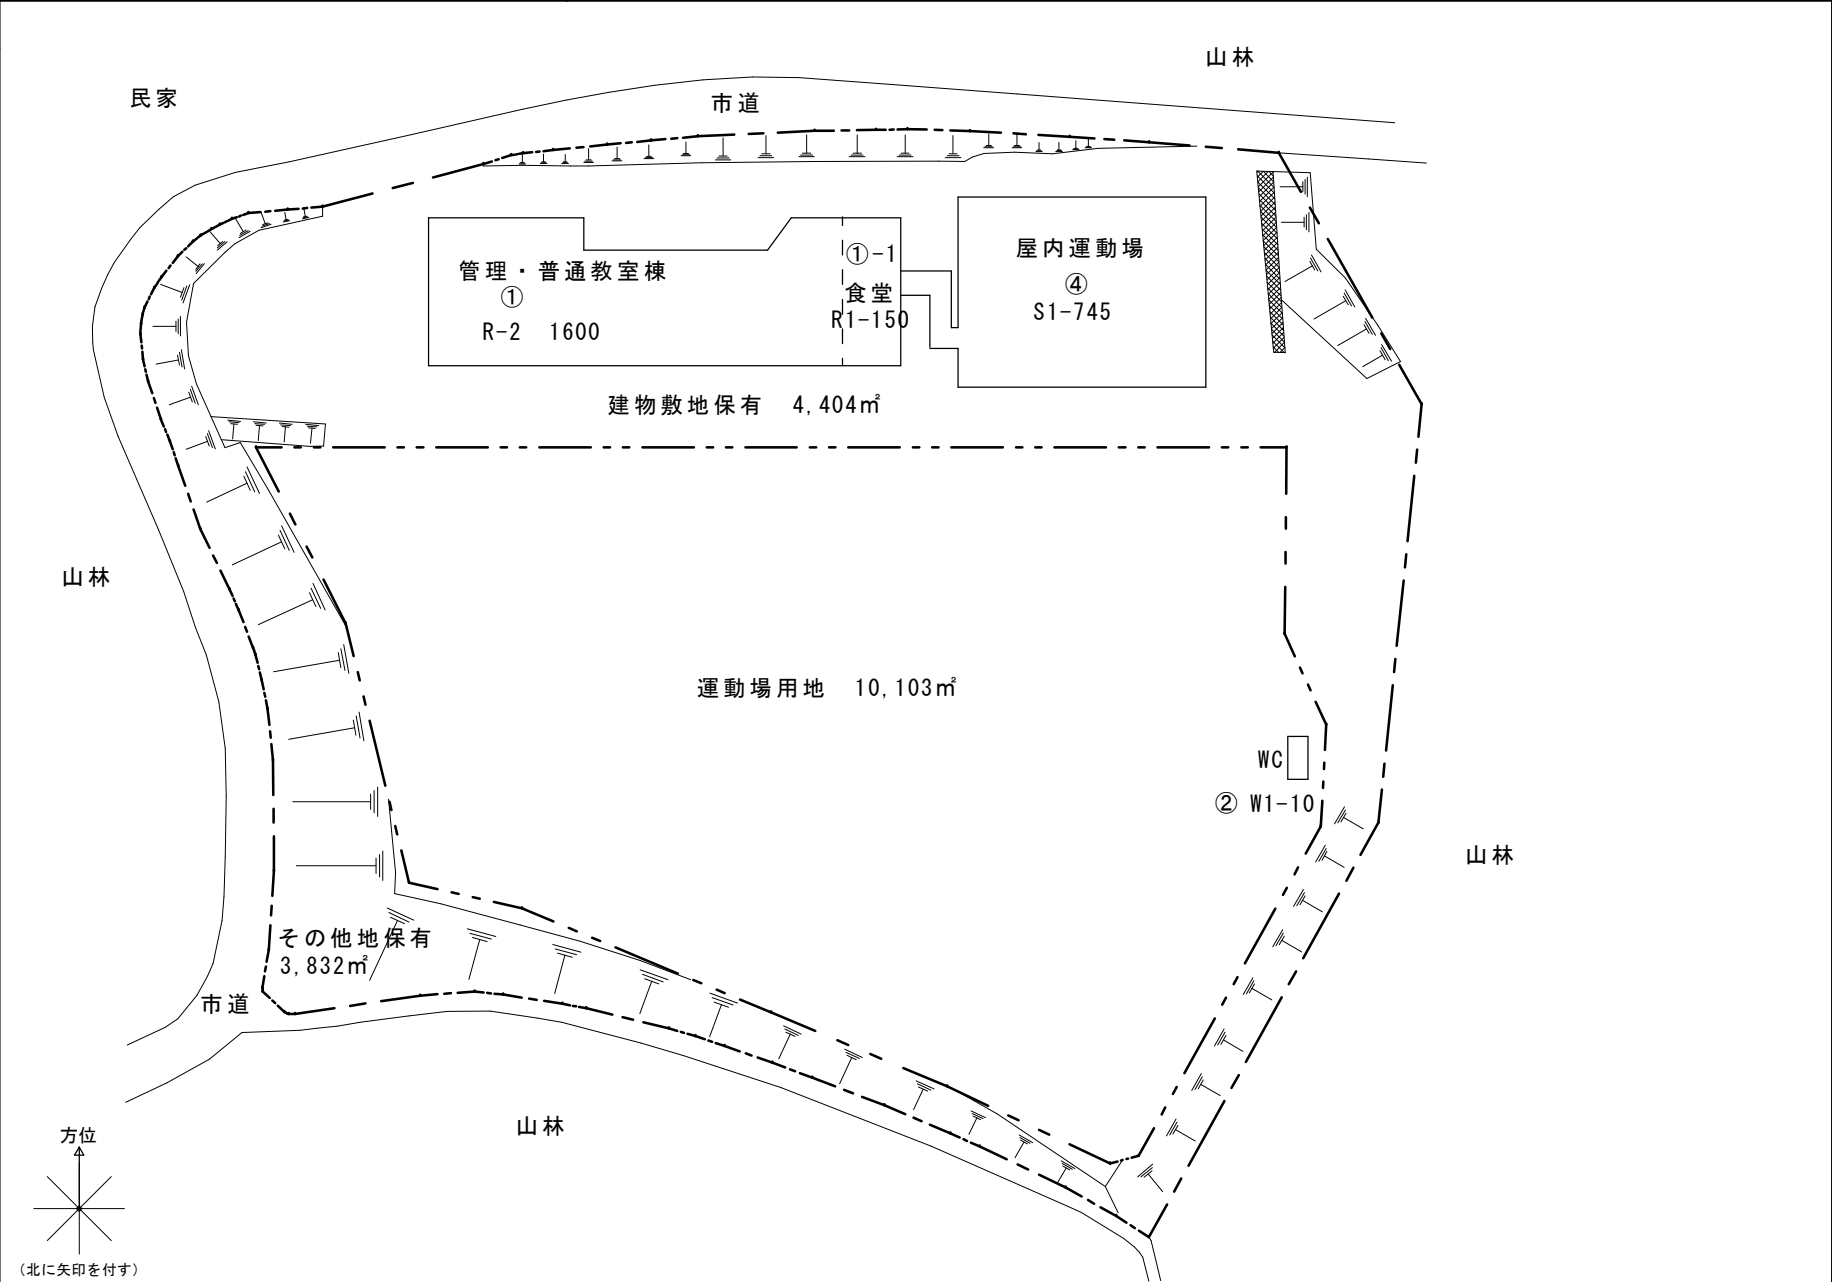


方位  
↑  
(北に矢印を付す)

|                 |                           |        |              |      |        |       |      |      |
|-----------------|---------------------------|--------|--------------|------|--------|-------|------|------|
| 施設の配置図<br>(その2) | 縮尺<br>0 1.0 2.0 3.0 4.0 m | 1/1000 | 学校名<br>馬籠小学校 | 調査番号 | (都道府県) | (市町村) | (学校) | 整理番号 |
|                 |                           |        |              |      |        |       |      |      |


- 凡例
- 建物**
- ⊖ 未とりこわし建物
  - ⊖ 危険建物
  - ⊖ 借用建物
  - ⊖ 一時使用建物
  - ⊖ 屋外 屋外教育環境整備事業によるもの
- 建物以外の工作物**
- ⊖ 自転車置場
  - ⊖ 倉庫
  - ⊖ 吹き抜けの渡廊下
  - ⊖ 温室
  - ⊖ 相撲場
  - ⊖ 簡易な小規模構造物

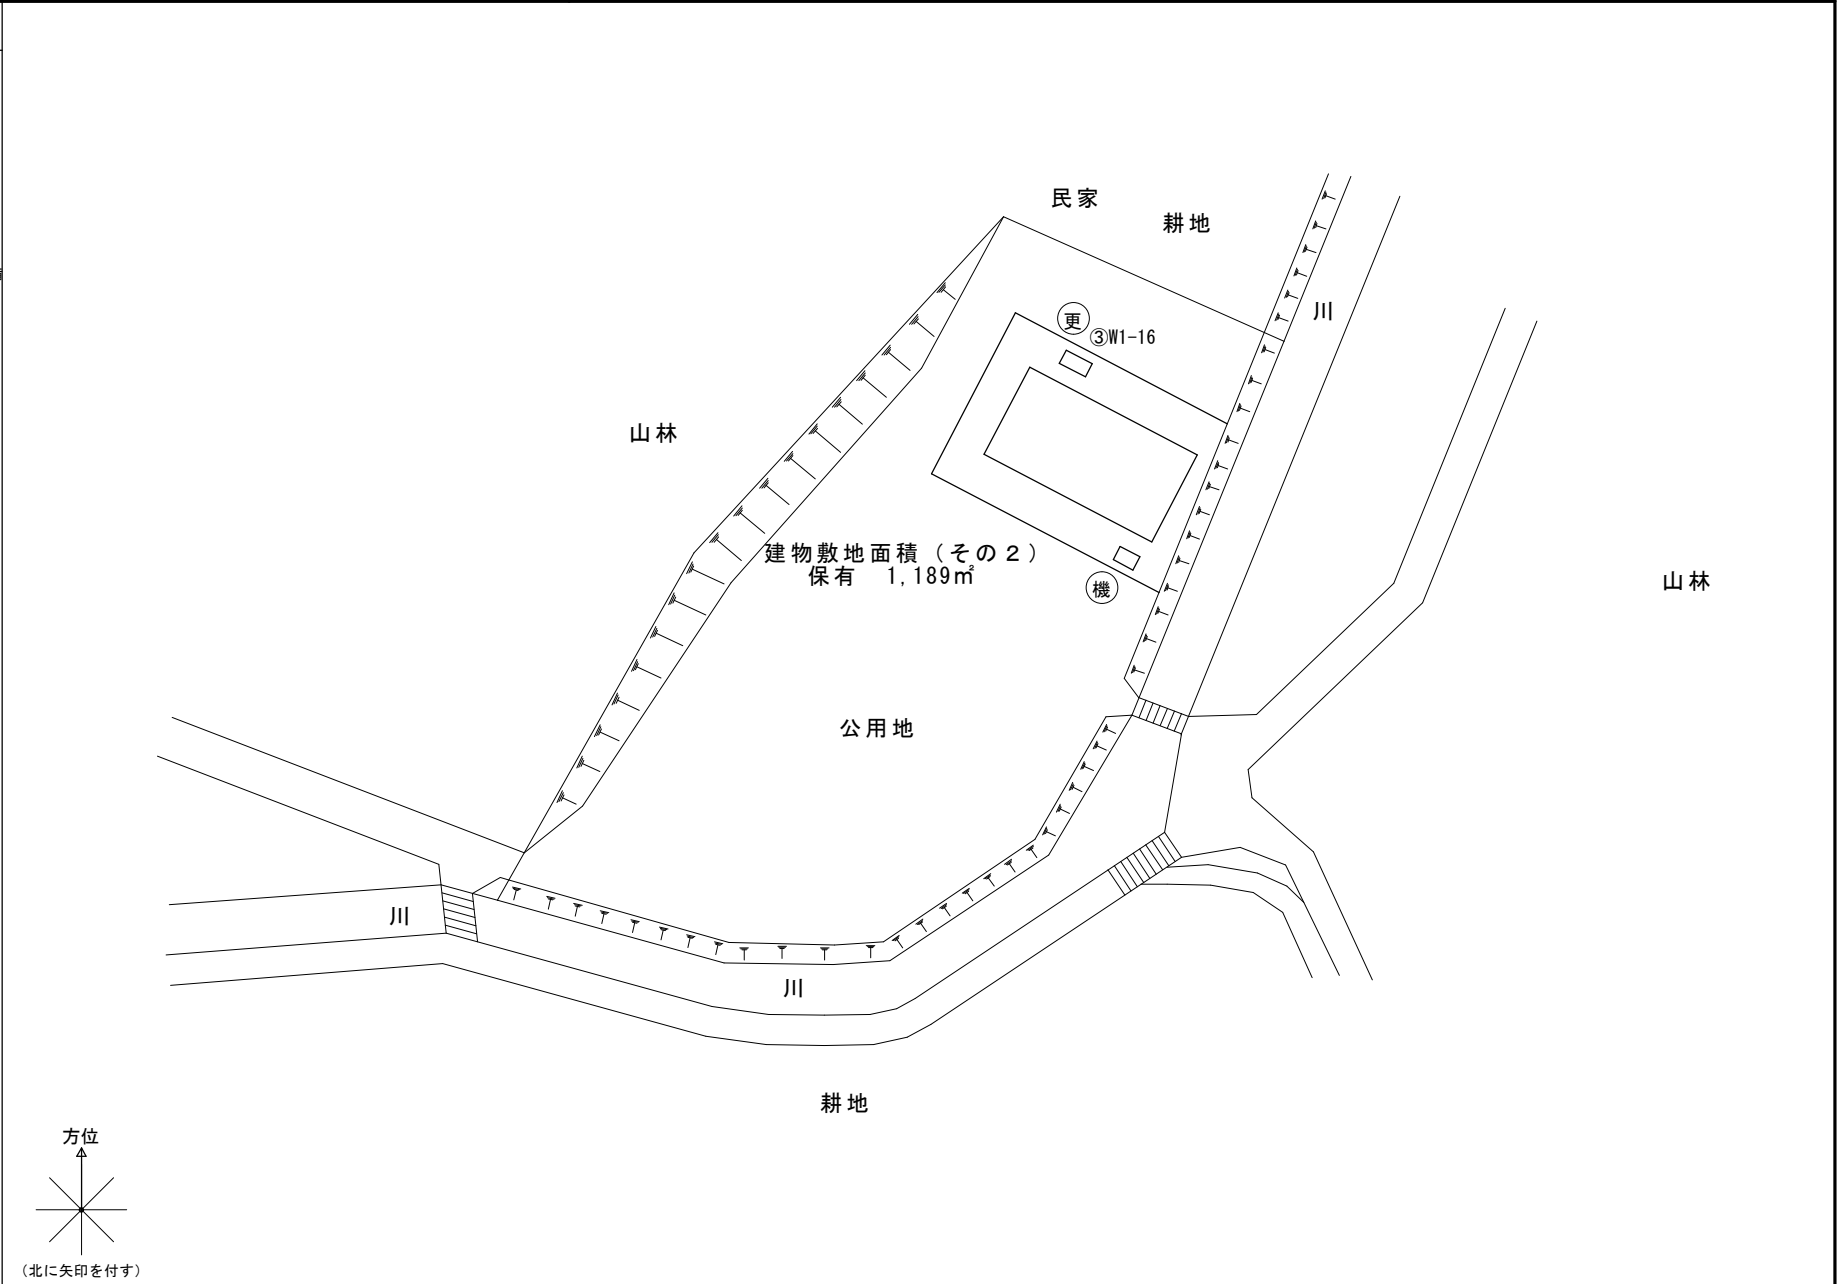

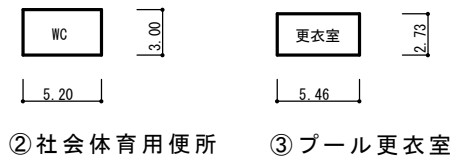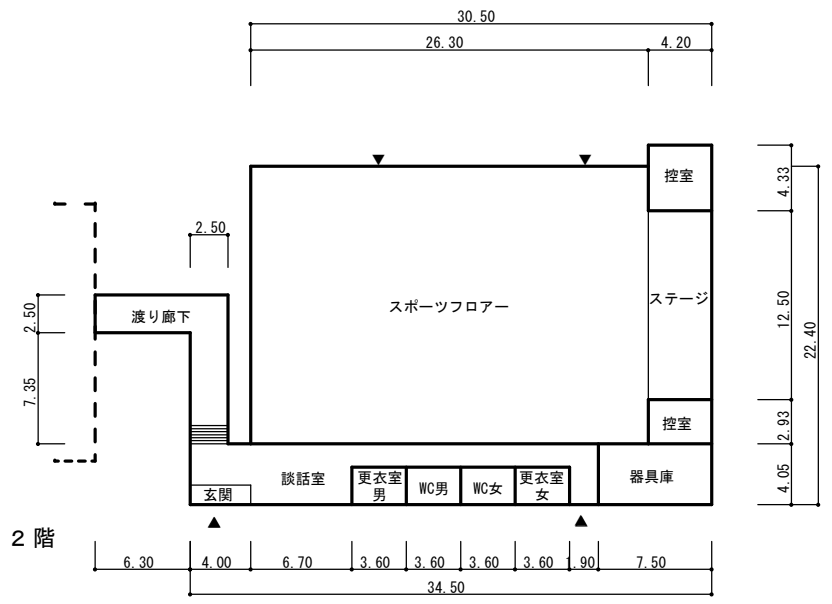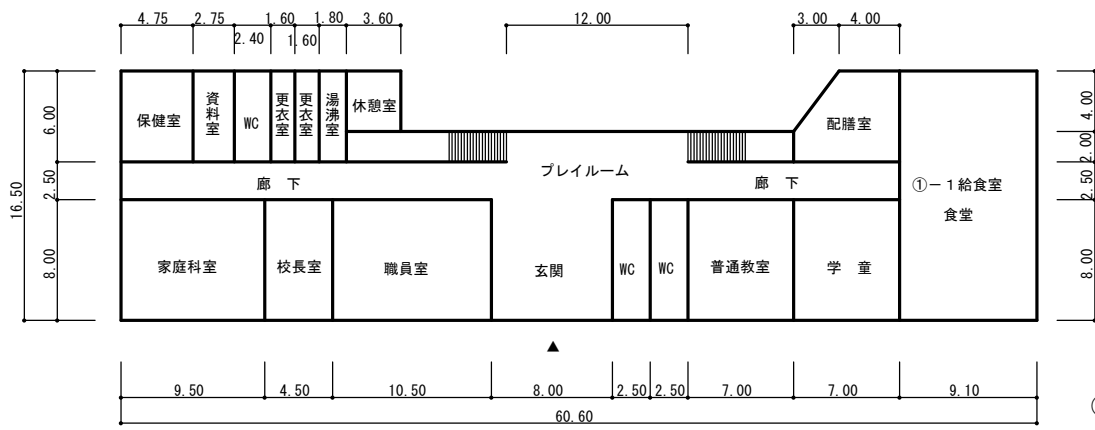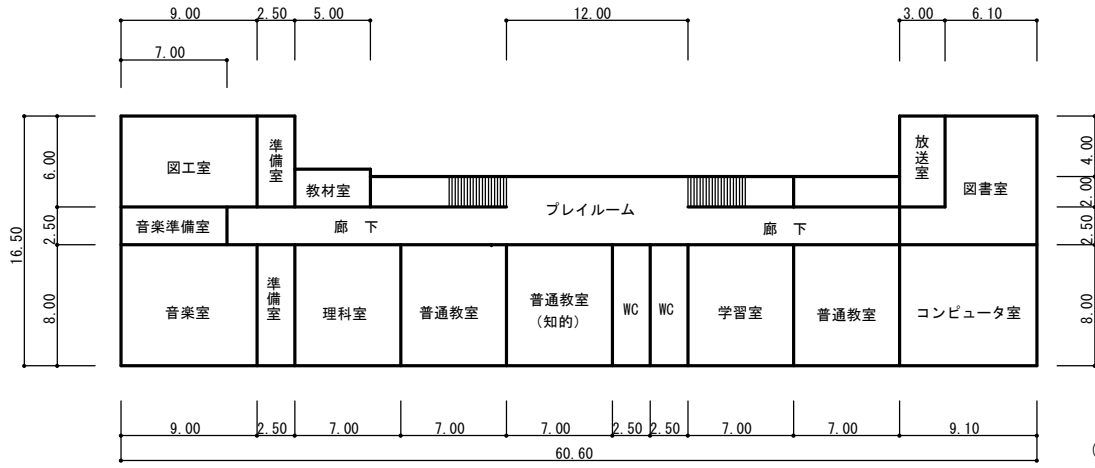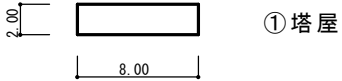


|        |    |                             |     |       |      |        |       |      |      |
|--------|----|-----------------------------|-----|-------|------|--------|-------|------|------|
| 施設の配置図 | 縮尺 | 1/1500                      | 学校名 | 小泉中学校 | 調査番号 | (都道府県) | (市町村) | (学校) | 整理番号 |
|        | 尺  | 0 1.0 2.0 3.0 4.0 5.0 6.0 m |     |       |      |        |       |      |      |

- 凡例**
- 建物**
- 未 未とりこわし建物
  - 危 危険建物
  - 借 借用建物
  - 一時 一時使用建物
  - 屋外 屋外教育環境整備事業によるもの
- 建物以外の工作物**
- 自 自転車置場
  - 倉 倉庫
  - 吹 吹き抜けの渡廊下
  - 温 温室
  - 撲 相撲場
  - 簡 簡易な小規模構造物

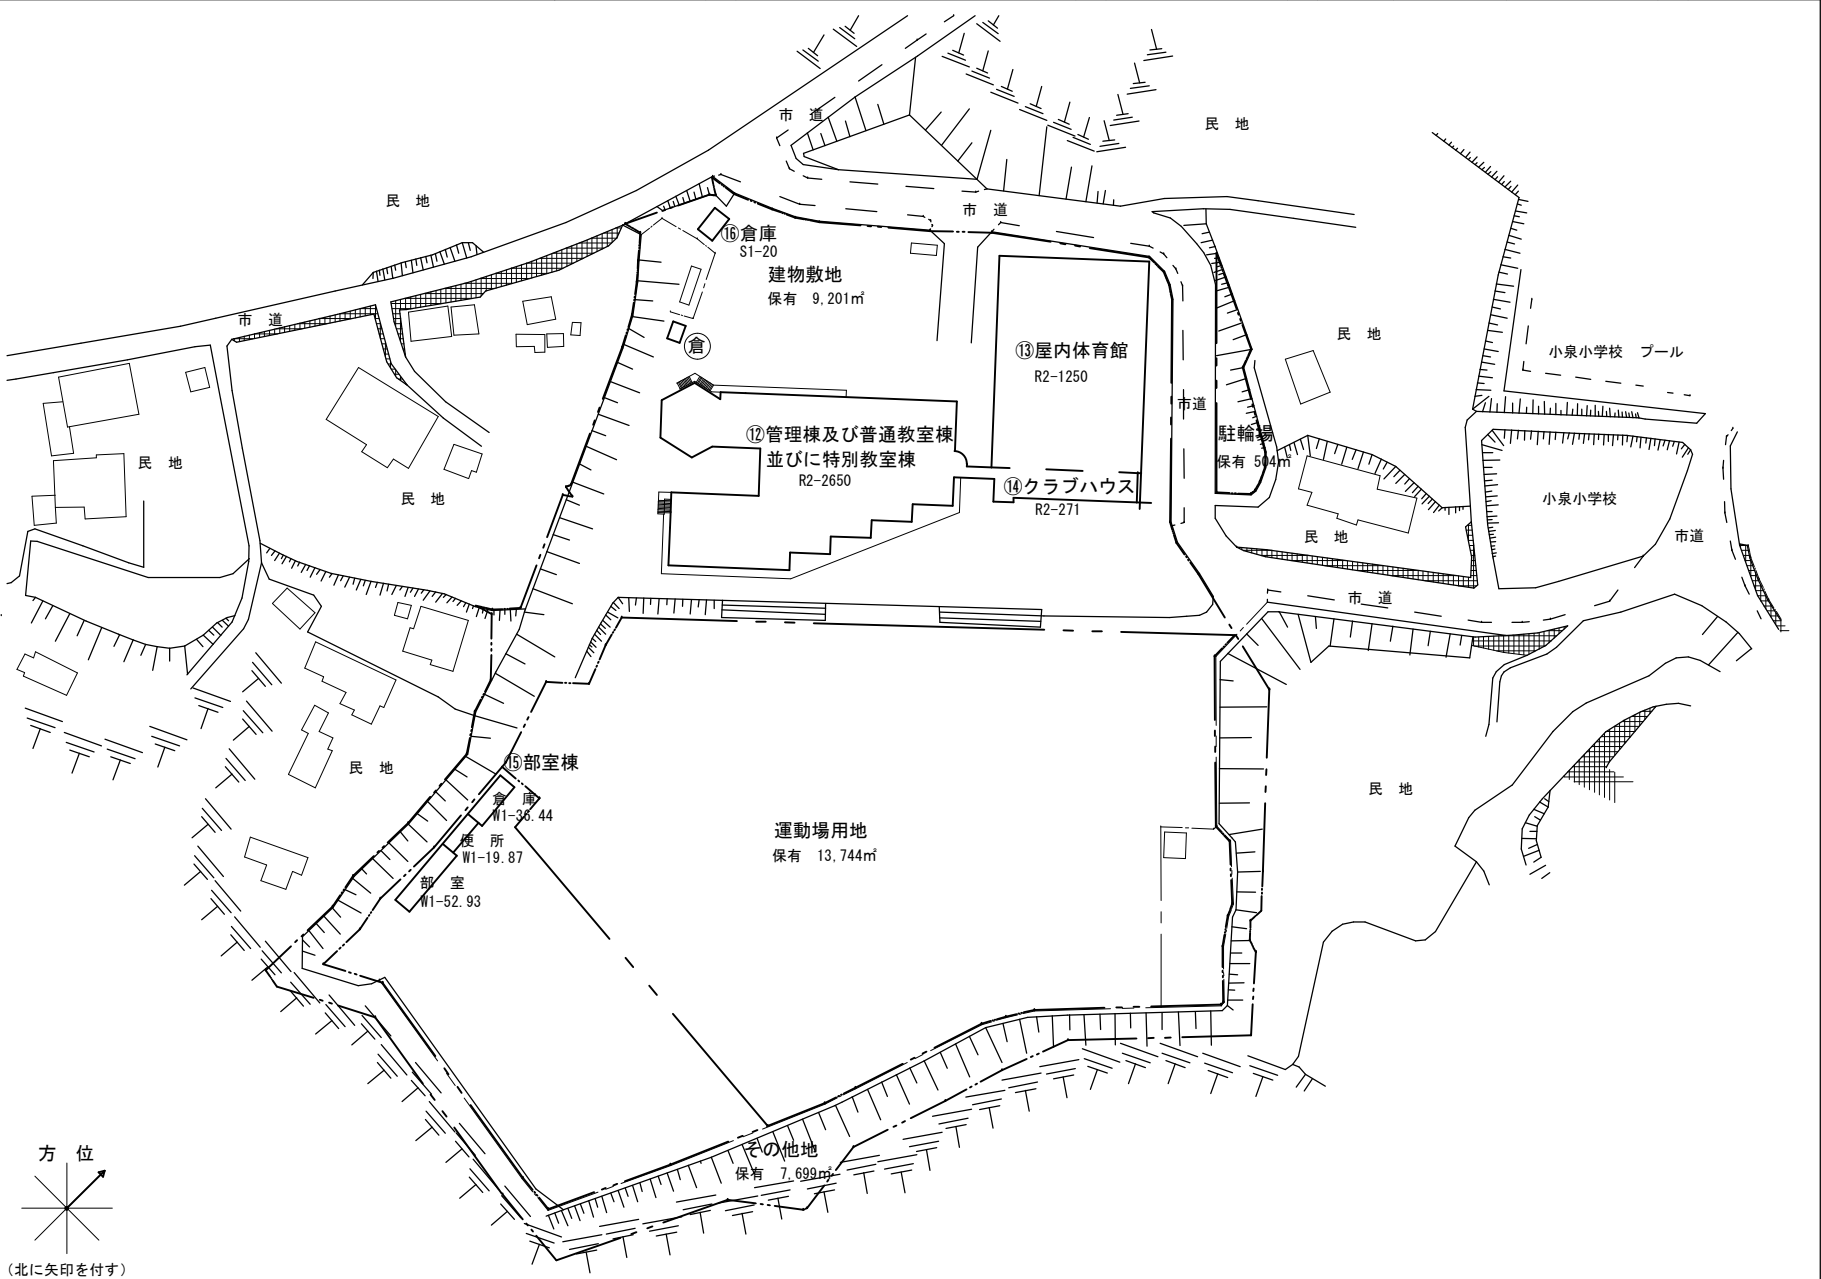




|     |    |                     |     |       |      |        |       |      |      |
|-----|----|---------------------|-----|-------|------|--------|-------|------|------|
| 平面図 | 縮尺 | 1/500<br>0 1.0 2.0m | 学校名 | 小泉中学校 | 調査番号 | (都道府県) | (市町村) | (学校) | 整理番号 |
|     |    |                     |     |       |      |        |       |      |      |

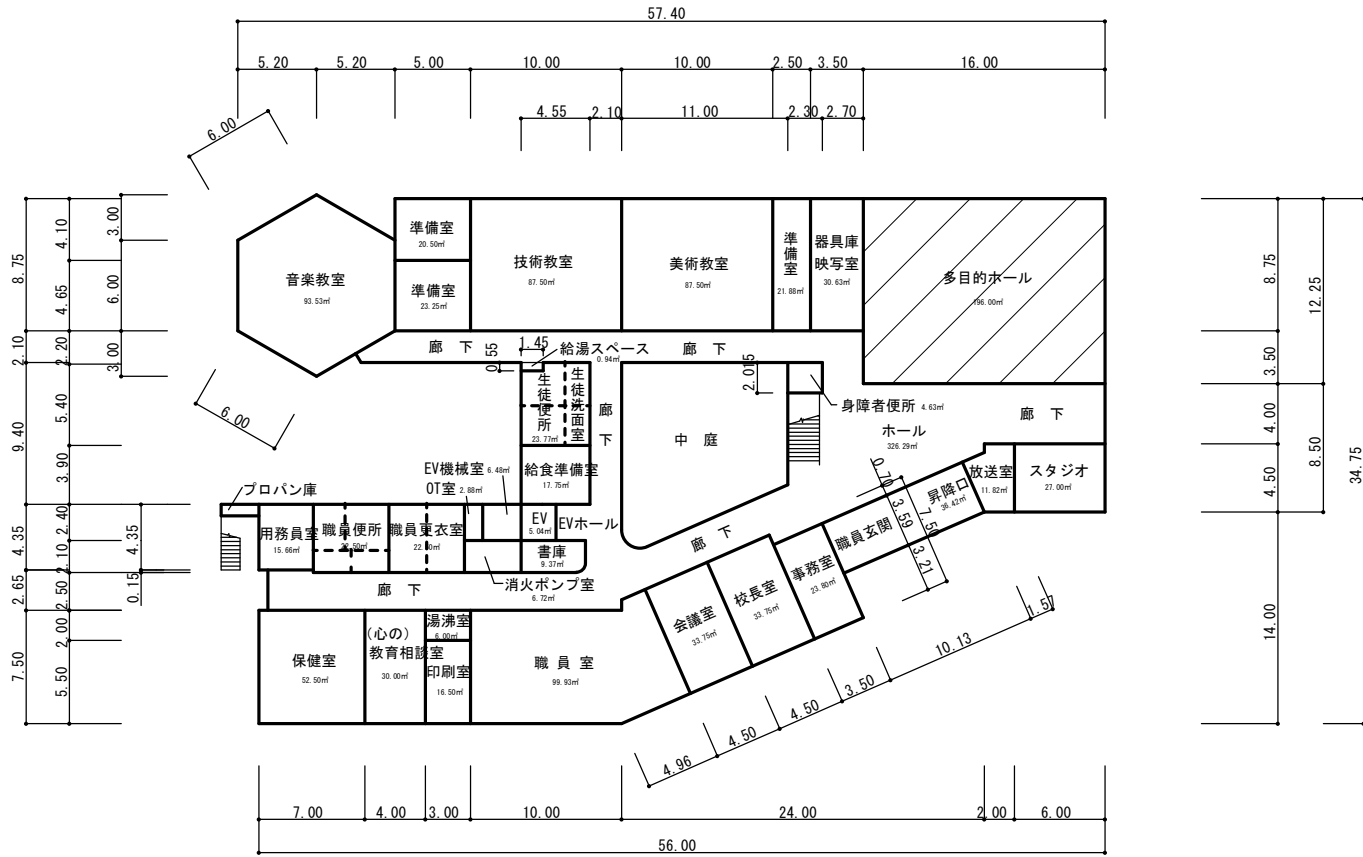


⑫校舎 1階


|     |    |       |   |     |      |     |       |      |        |       |      |      |
|-----|----|-------|---|-----|------|-----|-------|------|--------|-------|------|------|
| 平面図 | 縮尺 | 1/500 | 0 | 1.0 | 2.0m | 学校名 | 小泉中学校 | 調査番号 | (都道府県) | (市町村) | (学校) | 整理番号 |
|     |    |       |   |     |      |     |       |      |        |       |      |      |

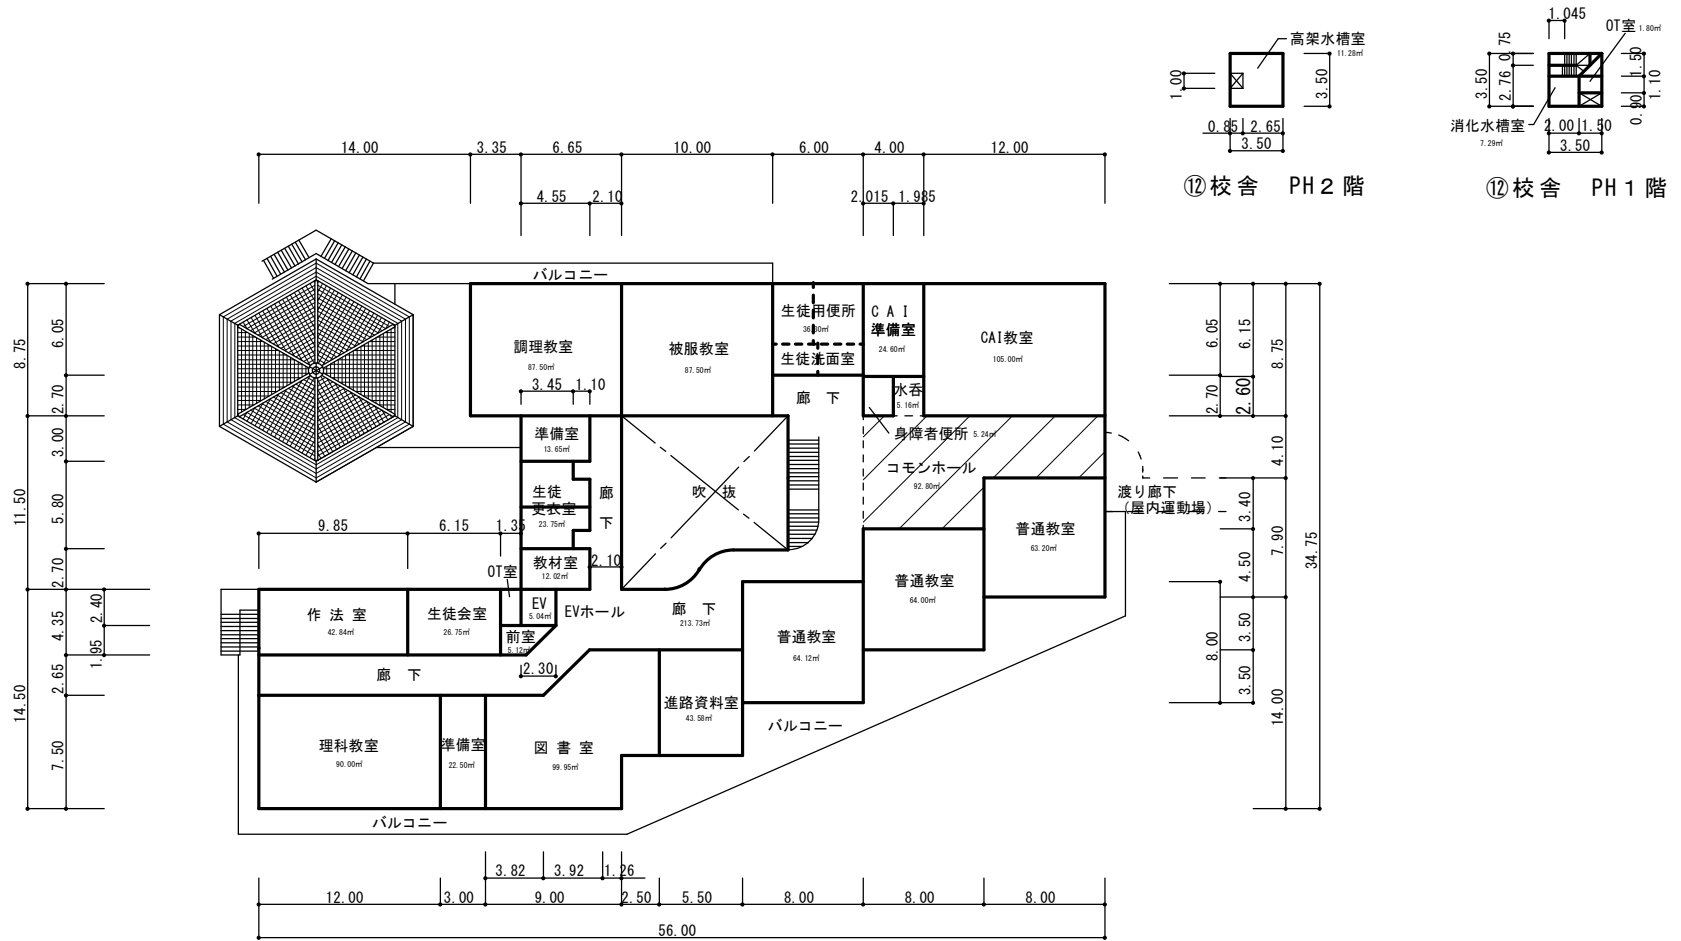


|     |    |                     |     |       |      |        |       |      |      |
|-----|----|---------------------|-----|-------|------|--------|-------|------|------|
| 平面図 | 縮尺 | 1/500<br>0 1.0 2.0m | 学校名 | 小泉中学校 | 調査番号 | (都道府県) | (市町村) | (学校) | 整理番号 |
|     |    |                     |     |       |      |        |       |      |      |

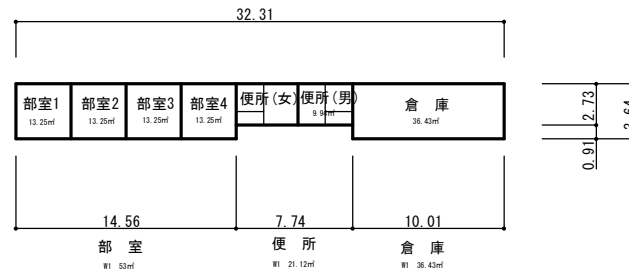

⑮ 部室棟 111㎡

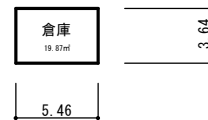

⑯ 倉庫 20㎡

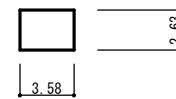

⑰ 備蓄倉庫 9.55㎡

|     |    |       |   |     |      |     |       |      |        |       |      |      |
|-----|----|-------|---|-----|------|-----|-------|------|--------|-------|------|------|
| 平面図 | 縮尺 | 1/500 | 0 | 1.0 | 2.0m | 学校名 | 小泉中学校 | 調査番号 | (都道府県) | (市町村) | (学校) | 整理番号 |
|     |    |       |   |     |      |     |       |      |        |       |      |      |

⑬屋内運動場 SRC2 1,250㎡

⑭クラブハウス SRC2 271㎡

