



気仙沼都市計画事業 鹿折地区被災市街地復興土地区画整理事業  
 公益施設用地図（整理後）

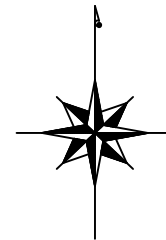

縮尺1 : 3,000

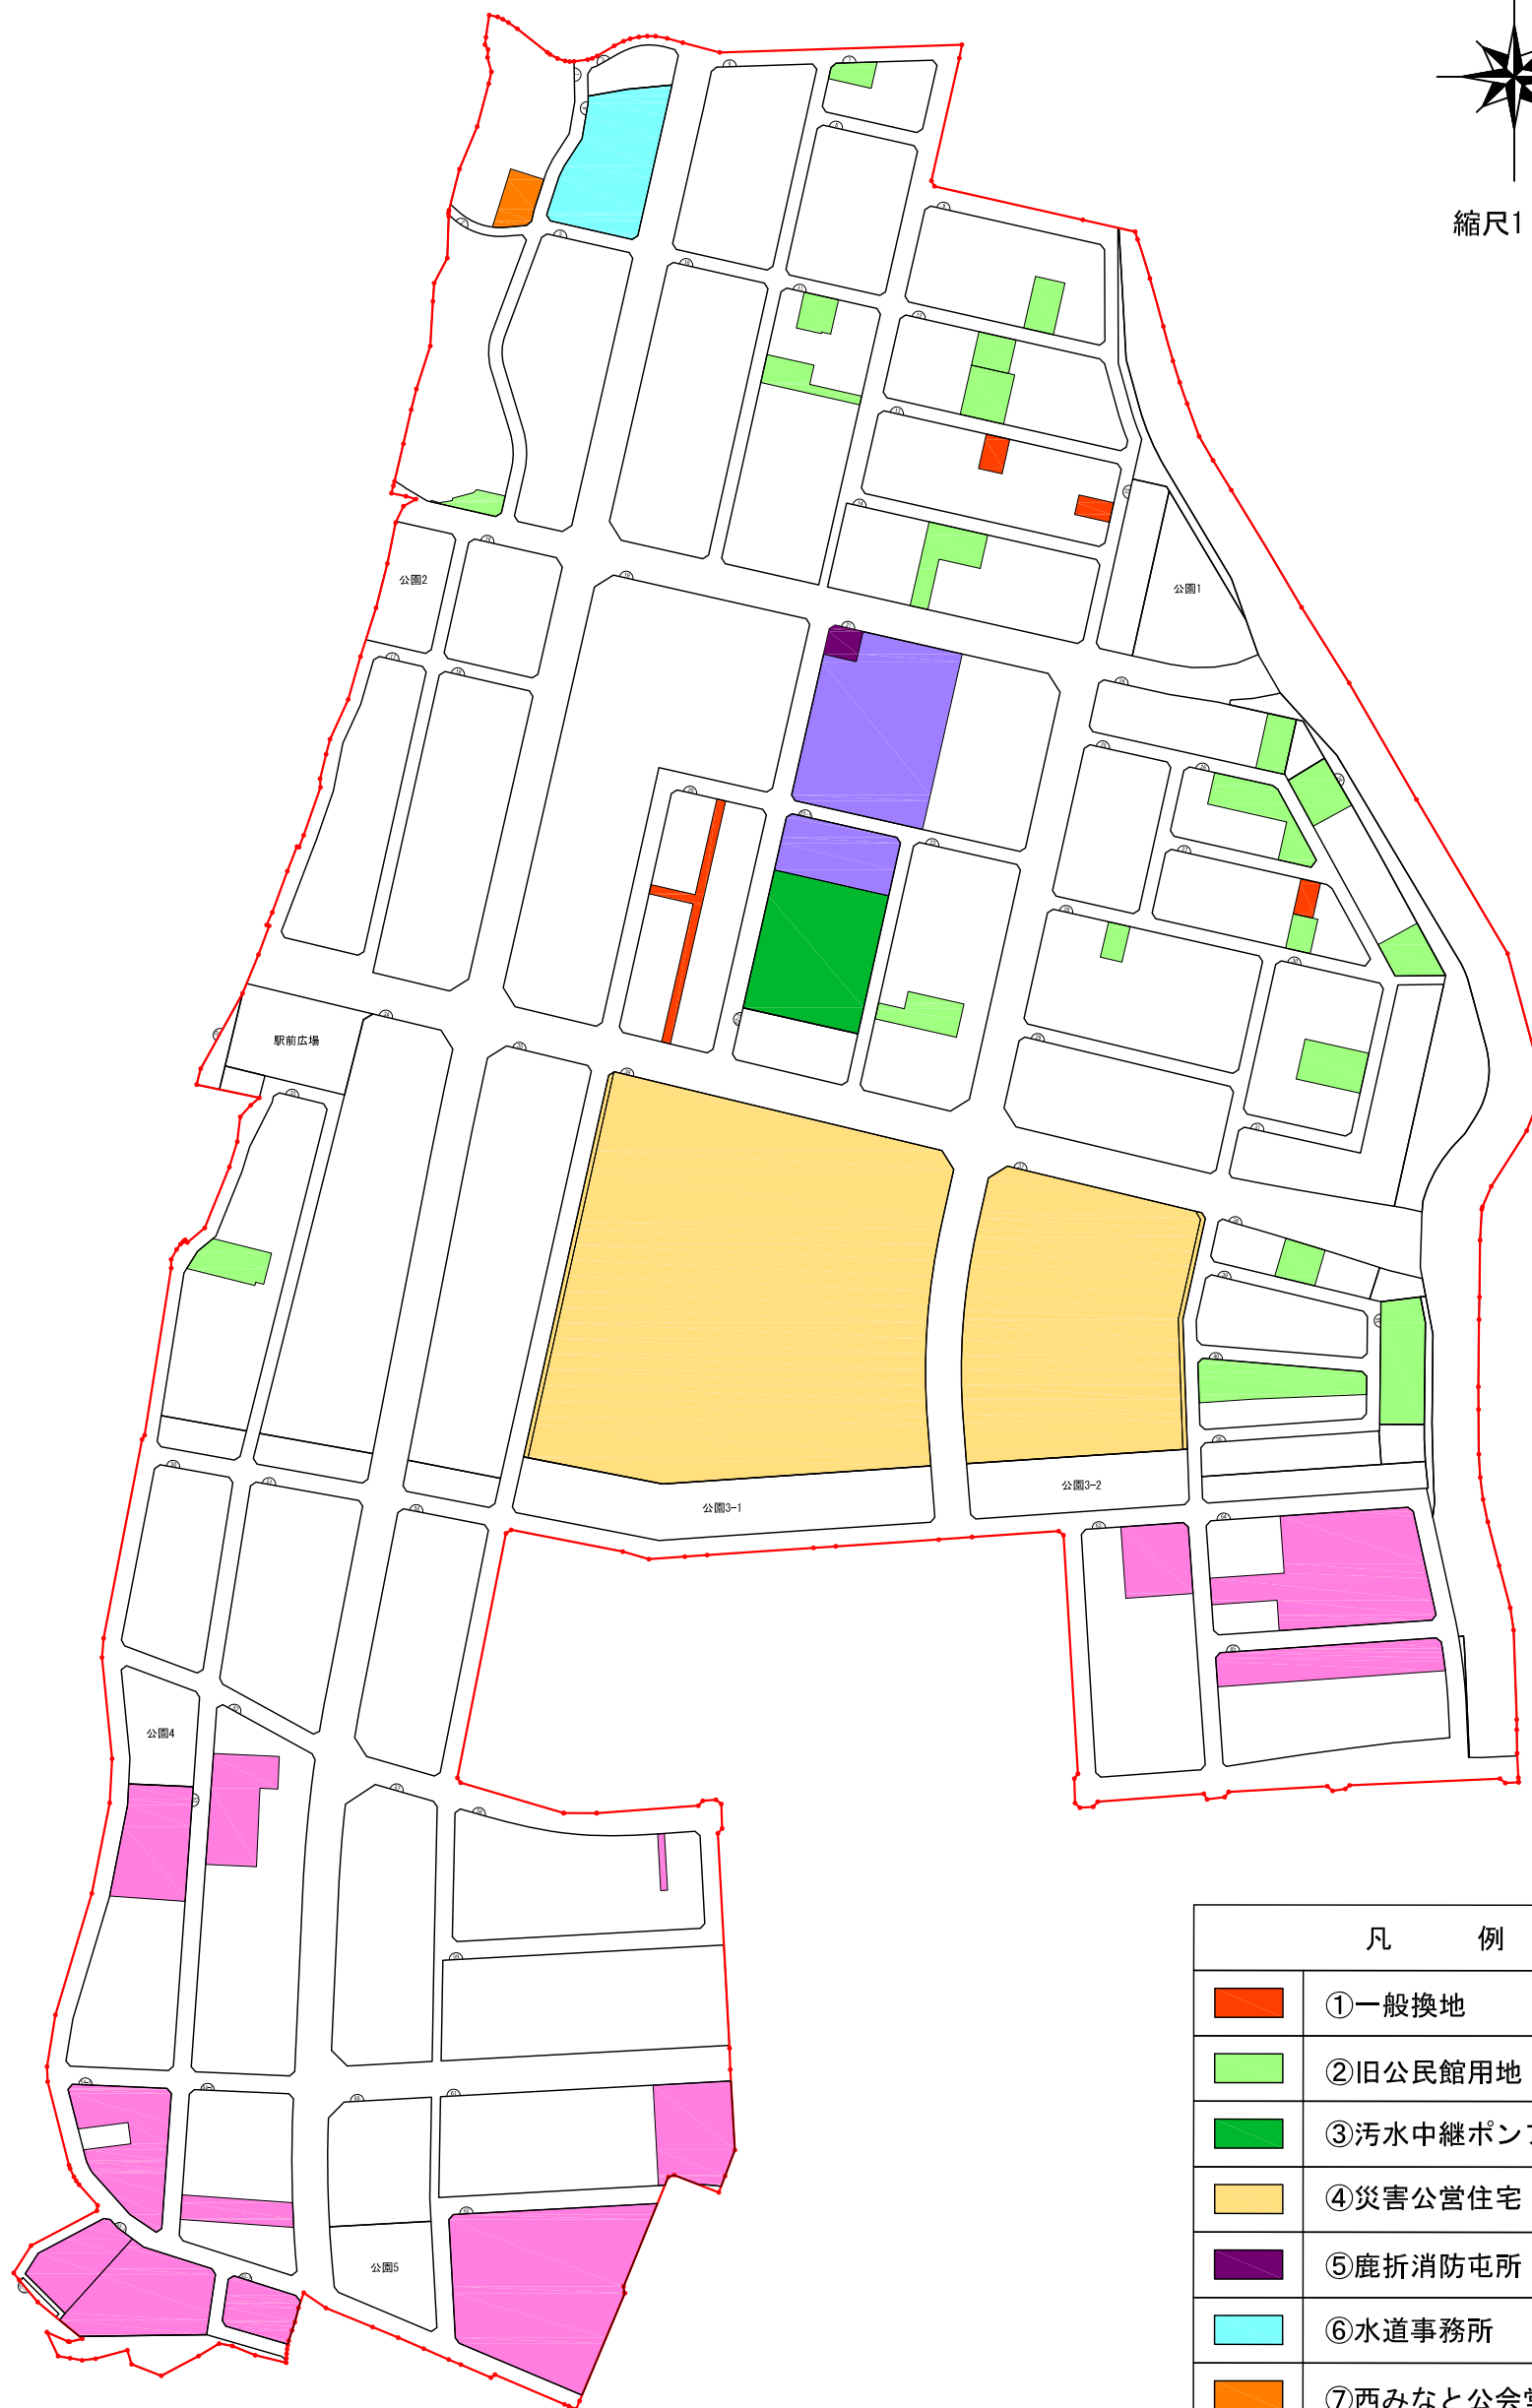

凡 例		
	①一般換地	一般換地
	②旧公民館用地	
	③汚水中継ポンプ場	
	④災害公営住宅	
	⑤鹿折消防屯所	
	⑥水道事務所	
	⑦西みなと公会堂	
	⑧防集元地	防集元地
	⑨公民館用地	