


(舞 台 寸 法)

気仙沼市民会館

(H 29-01)

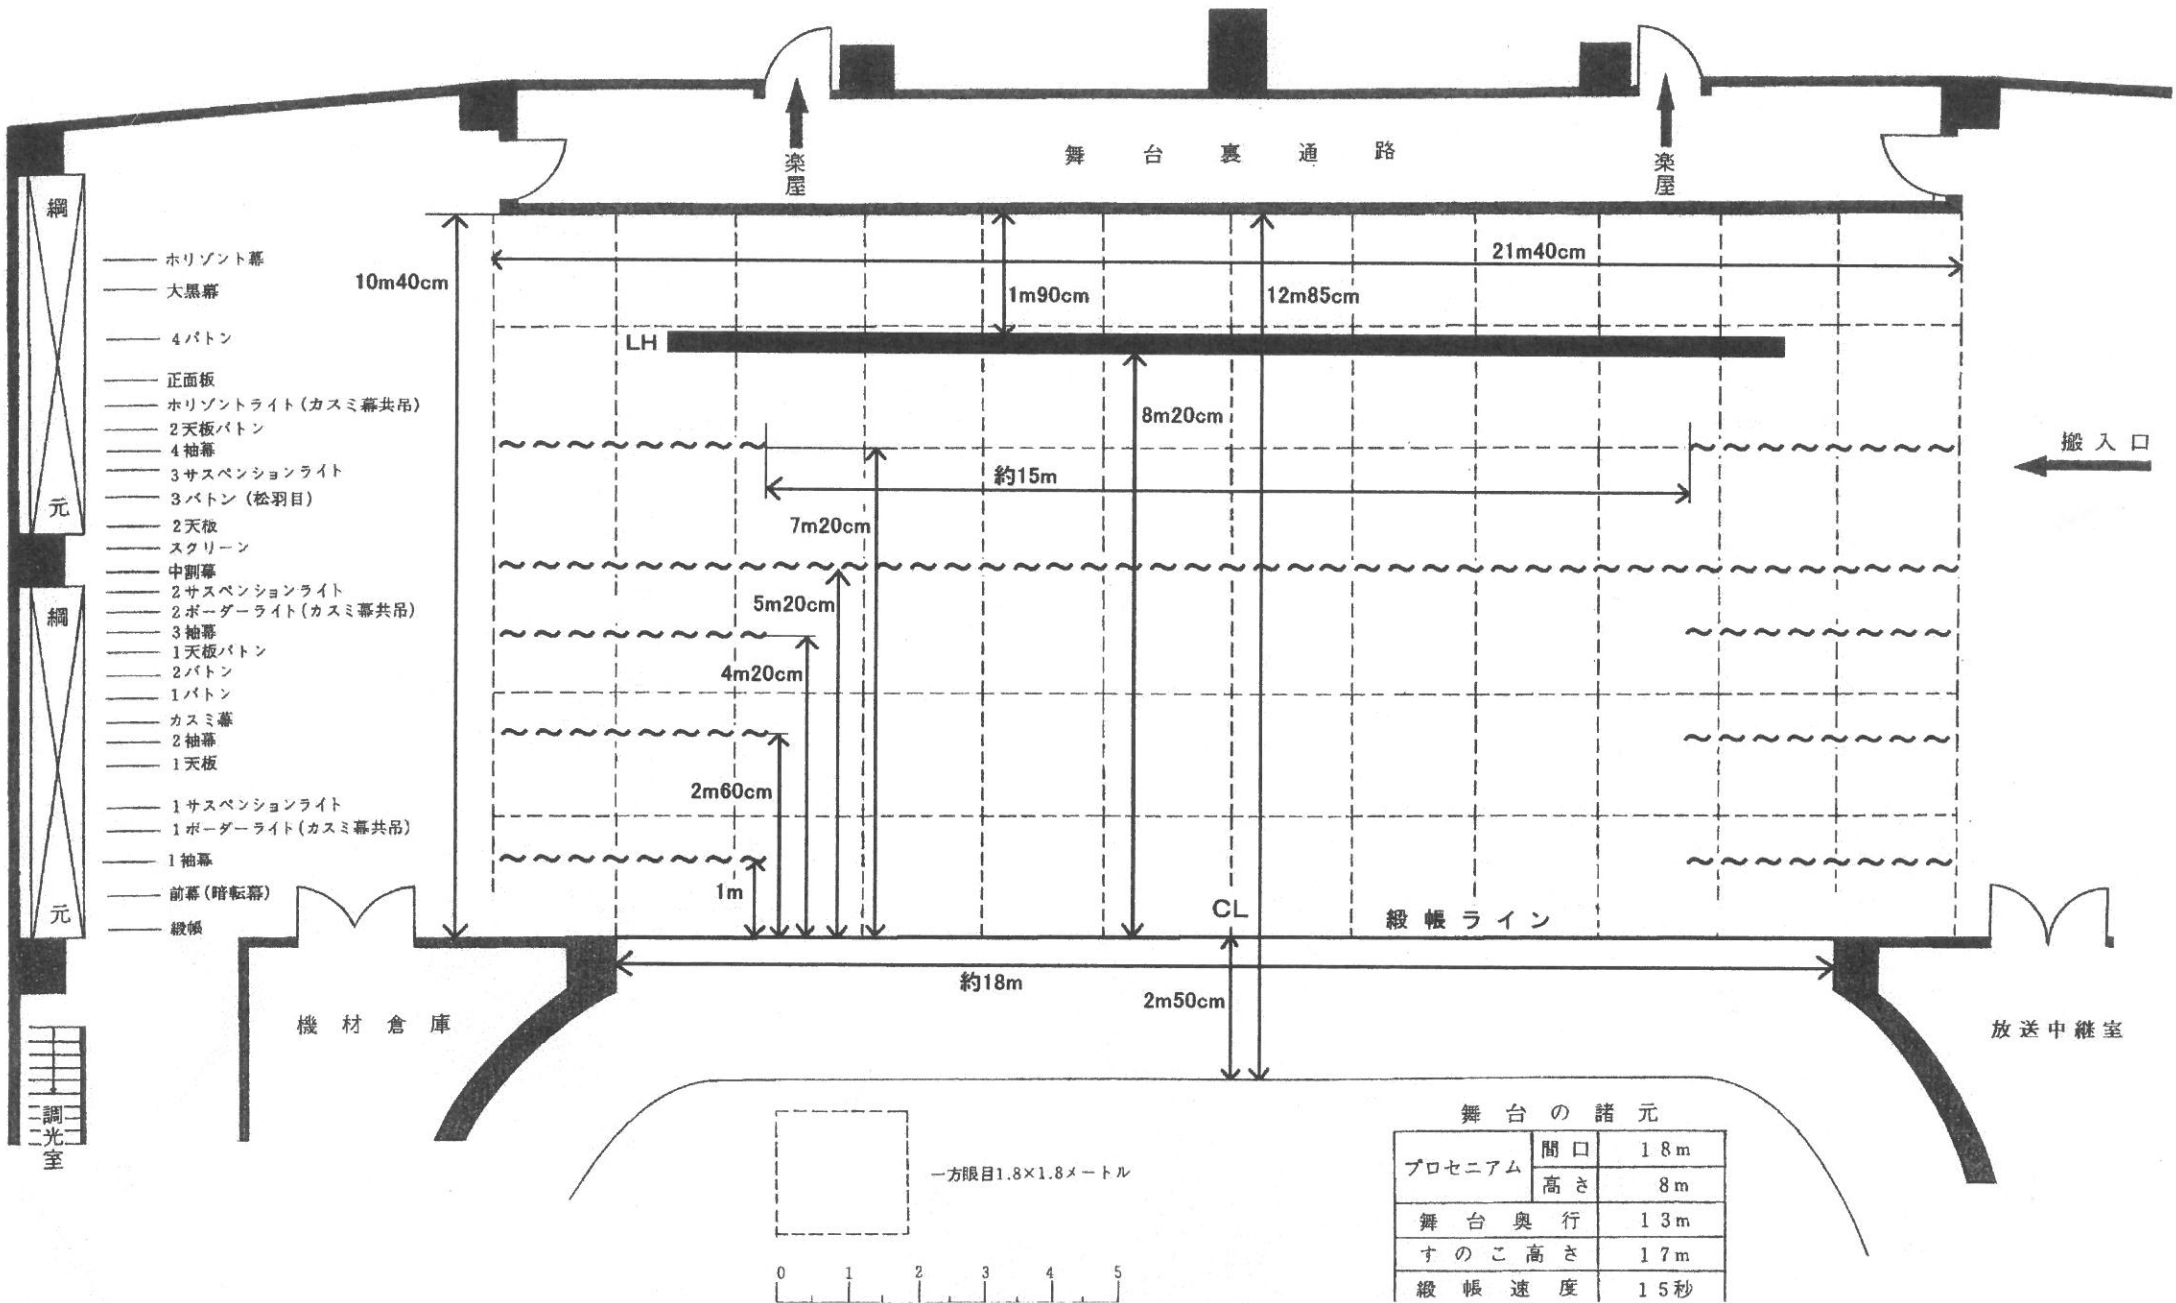

舞 台 の 諸 元

プロセニウム	間口	18m
	高さ	8m
舞台奥行		13m
すのこ高さ		17m
綫帳速度		15秒