


ホール 舞台図

S: 1/100

(調光用コンセント一覧)

気仙沼市民会館 (H 28・12)

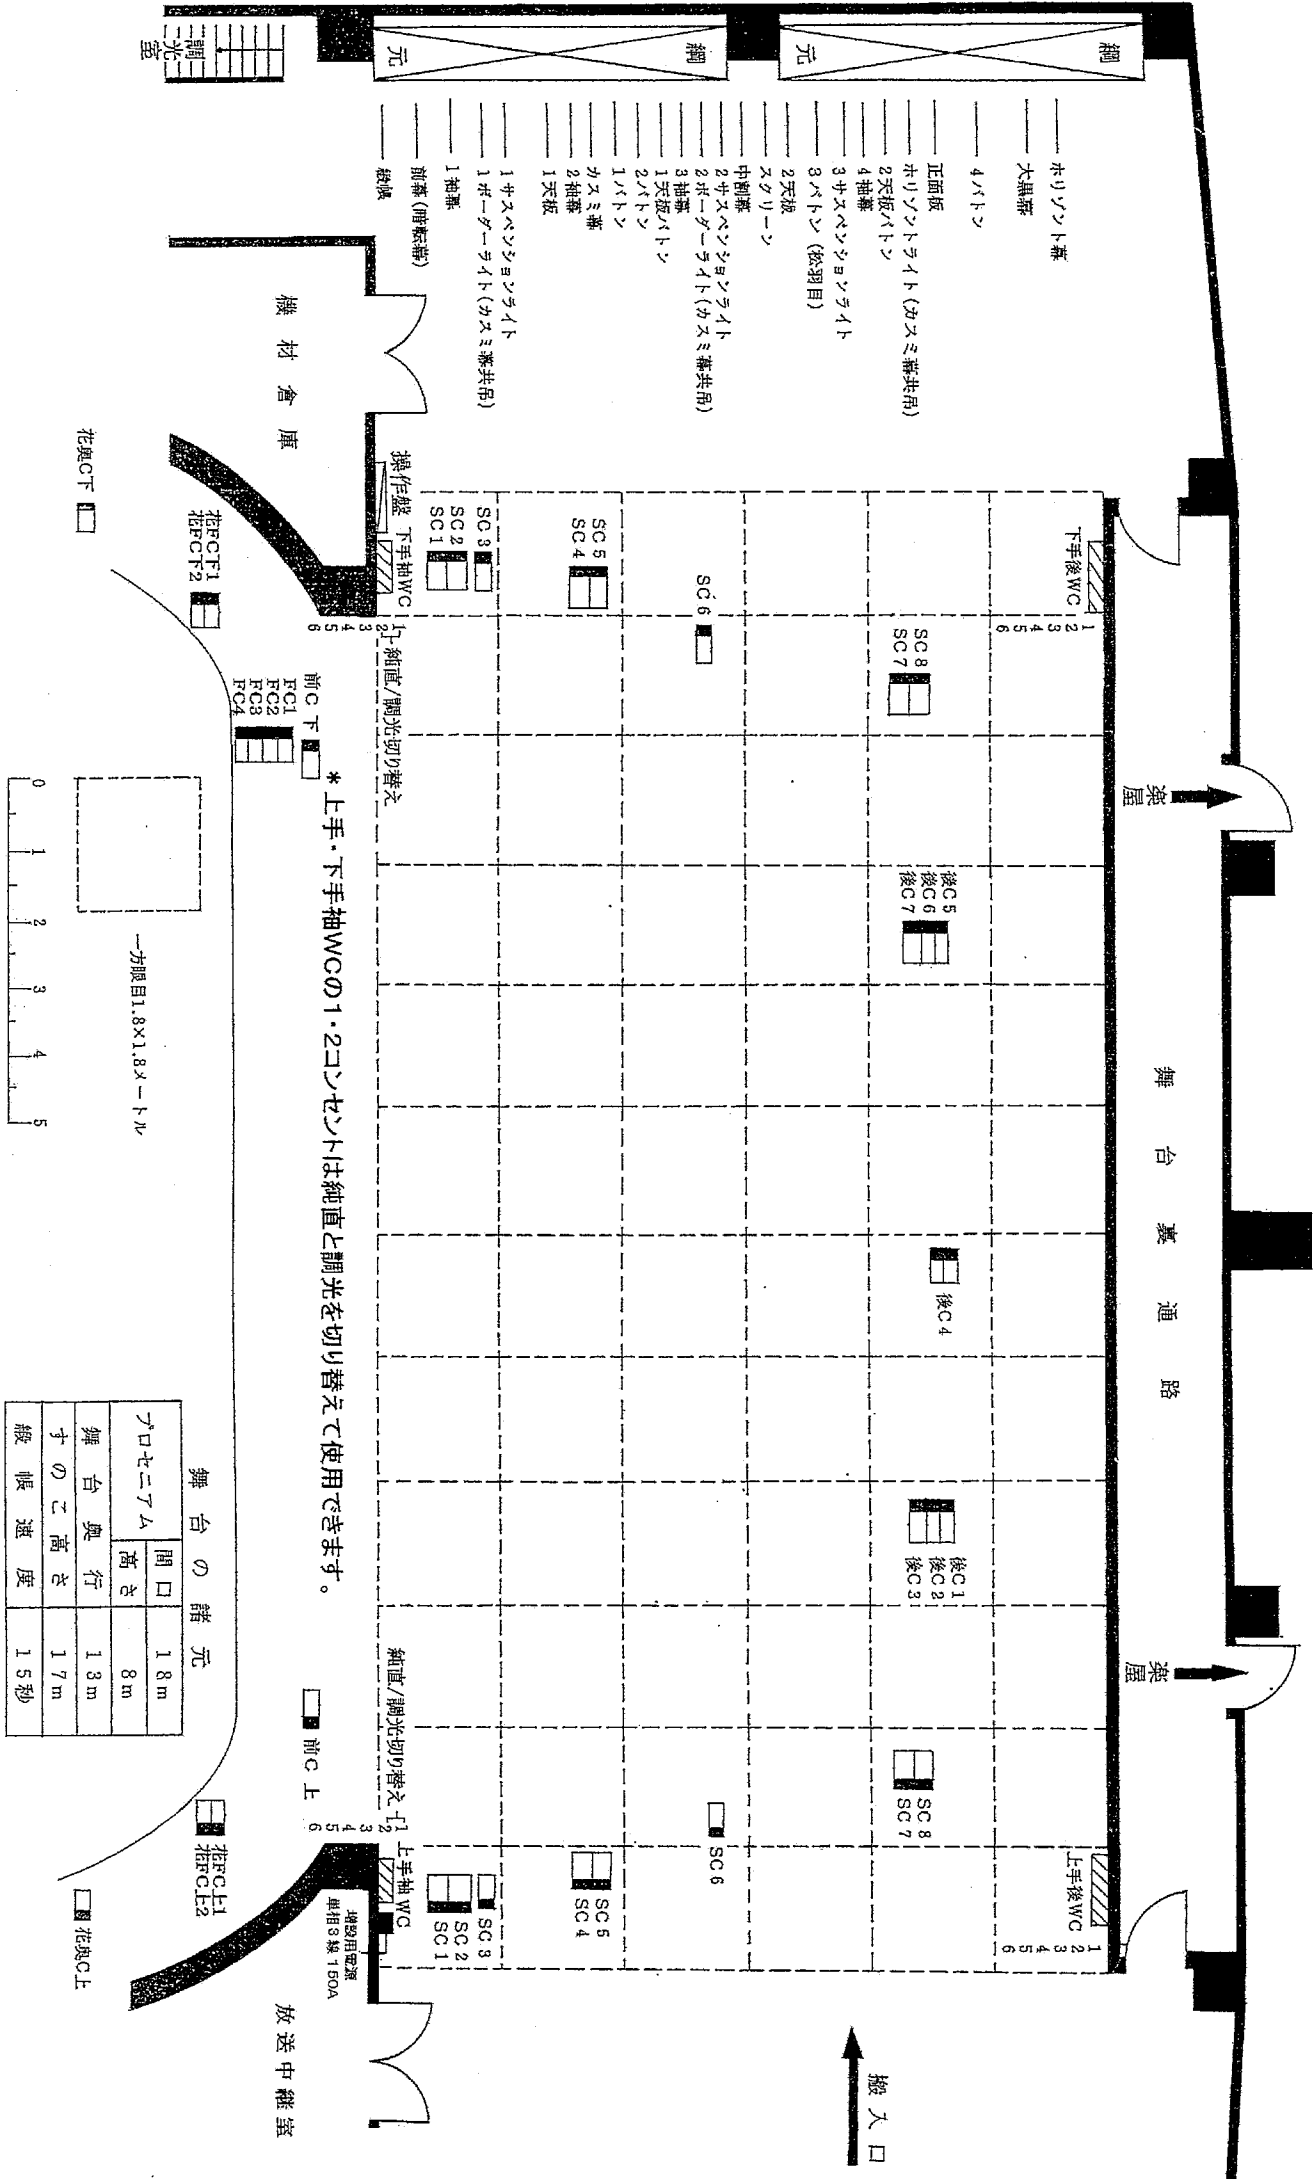

* 上手・下手袖WCの1・2コンセントは純直と調光を切り替えて使用できます。

| 舞台の諸元 | |
|------------|------|
| プロセニアム間口高さ | 1.8m |
| 舞台奥行 | 8m |
| すのこ高さ | 1.3m |
| 緩降速度 | 1.7m |
| | 1.5秒 |

| | | | | |
|-------|-----|-----|-----|-----|
| 前C上 | FC1 | FC2 | FC3 | FC4 |
| 花奥CF上 | | | | |
| 花奥CF下 | | | | |