


(電源コンセント一覧)


気仙沼市民会館 (2021.09)

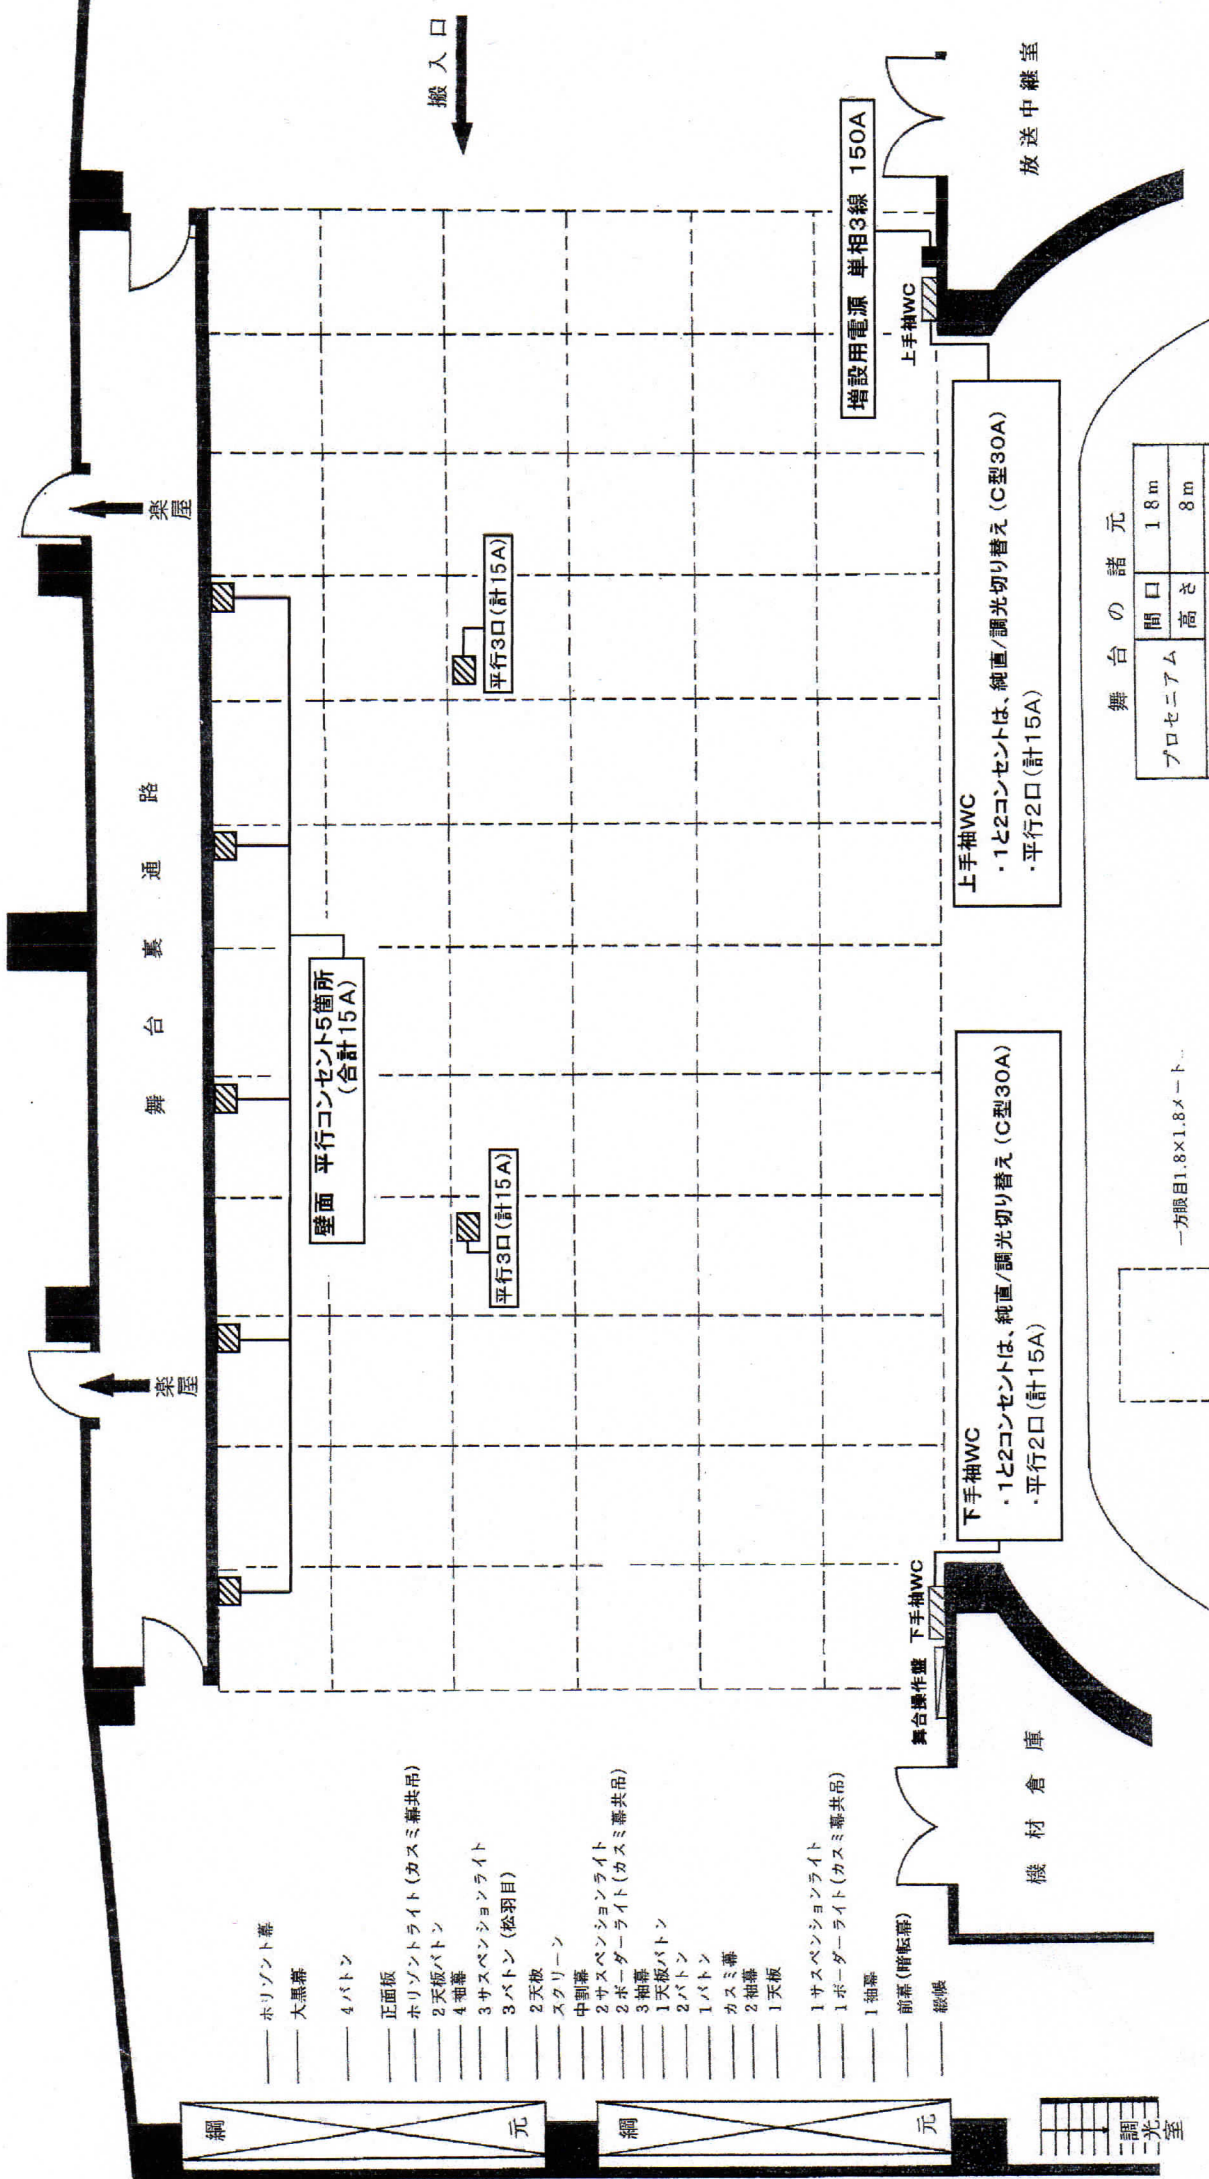

- ホリゾン트幕
- 大黒幕
- 4バトン
- 正面板
- ホリゾントライト (カスミ幕共吊)
- 2天板バトン
- 4袖幕
- 3サスペンションライト
- 3バトン (松羽目)
- 2天板
- スタリーン
- 中割幕
- 2サスペンションライト
- 2ボウダーライト (カスミ幕共吊)
- 3袖幕
- 1天板バトン
- 2バトン
- 1バトン
- カスミ幕
- 2袖幕
- 1天板
- 1サスペンションライト
- 1ボウダーライト (カスミ幕共吊)
- 1軸幕
- 前幕 (暗転幕)
- 総線

舞台の諸元

プロセニアム	間口	1.8m
	高さ	8m
舞台奥行	すのこ高さ	1.3m
	綴帳速度	1.7m
		1.5秒

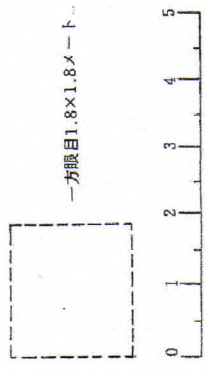

綱元

綱元

調光室