


基本仕込図

2019.12現在

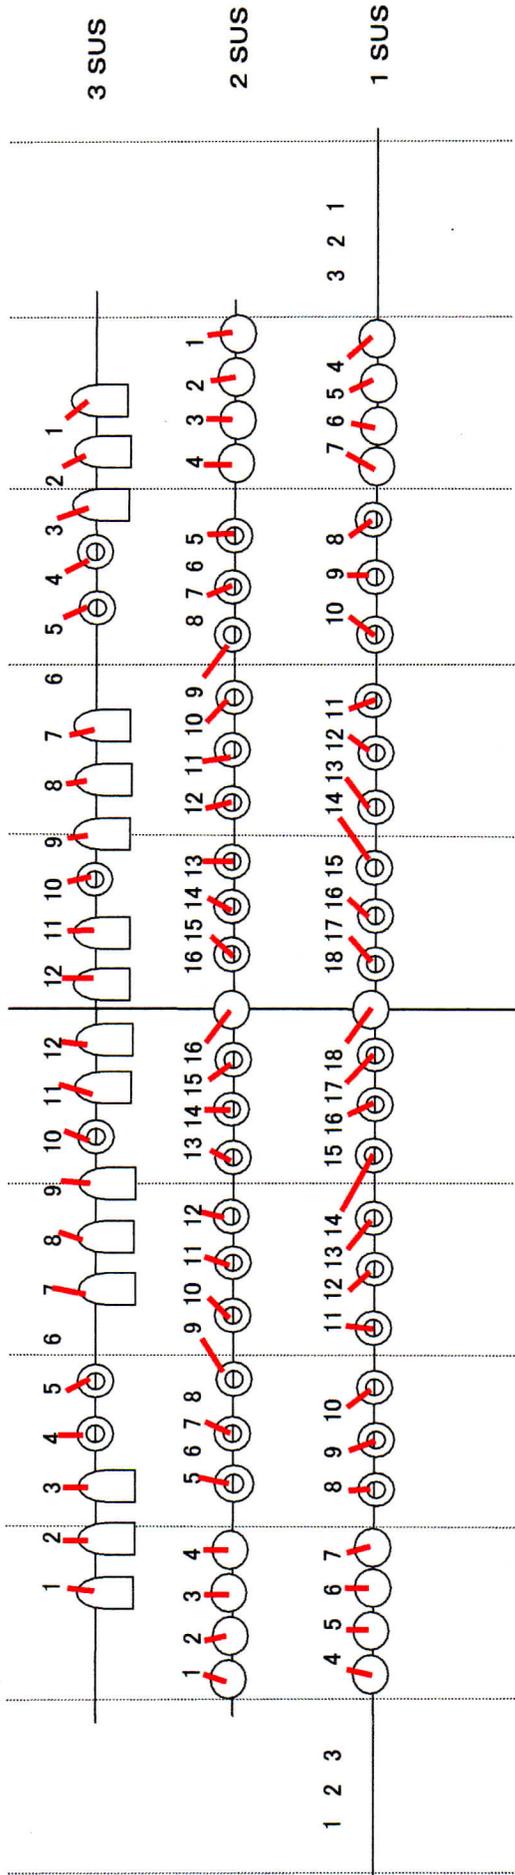

* サスは1回線(2口)あたり2kwまで。(ミニC)

- ----- 1Kw ハロゲン平凸フレネルレンズ
- ◎ ----- 1Kw ハロゲンフレネルレンズ
- ⌒ ----- 1Kw ハロゲンパーライト64タイプ(N)

ケーブル類

| | | | |
|--------|---------|-----|-----|
| 延長ケーブル | 20P-20B | 1m | 20本 |
| | | 2m | 24本 |
| | | 5m | 20本 |
| | 30P-30B | 10m | 10本 |
| | | 2m | 20本 |
| | | 5m | 20本 |
| | | 10m | 10本 |

| | | | |
|--------|---------|----|-----|
| 変換ケーブル | 30P-20B | 2m | 10本 |
| | | 5m | 10本 |

| | | | |
|--------|------------------------|------|-----|
| 分岐ケーブル | 20P-20B×2 30P-20B×2 | 0.5m | 10本 |
| | | 0.5m | 10本 |

スタンド類

| | |
|------------|-------|
| キャスター付スタンド | × 8台 |
| 丸ベーススタンド | × 4台 |
| 床置きベーススタンド | × 15台 |

移動用器具機材

| | |
|----------------------------------|-------|
| 1Kw ハロゲン平凸 | × 7台 |
| 1Kw ハロゲンフレネル | × 6台 |
| 1Kw ハロゲンパーライト64タイプ (ナロー) | × 24台 |
| 1.5Kw ハロゲンフレネル | × 4台 |
| 750w ハロゲンソーソー (松村 S4-450 50°) | × 2台 |
| 500w ハロゲンフレネル | × 10台 |
| バンドア 8型スポットライト用 | × 4個 |