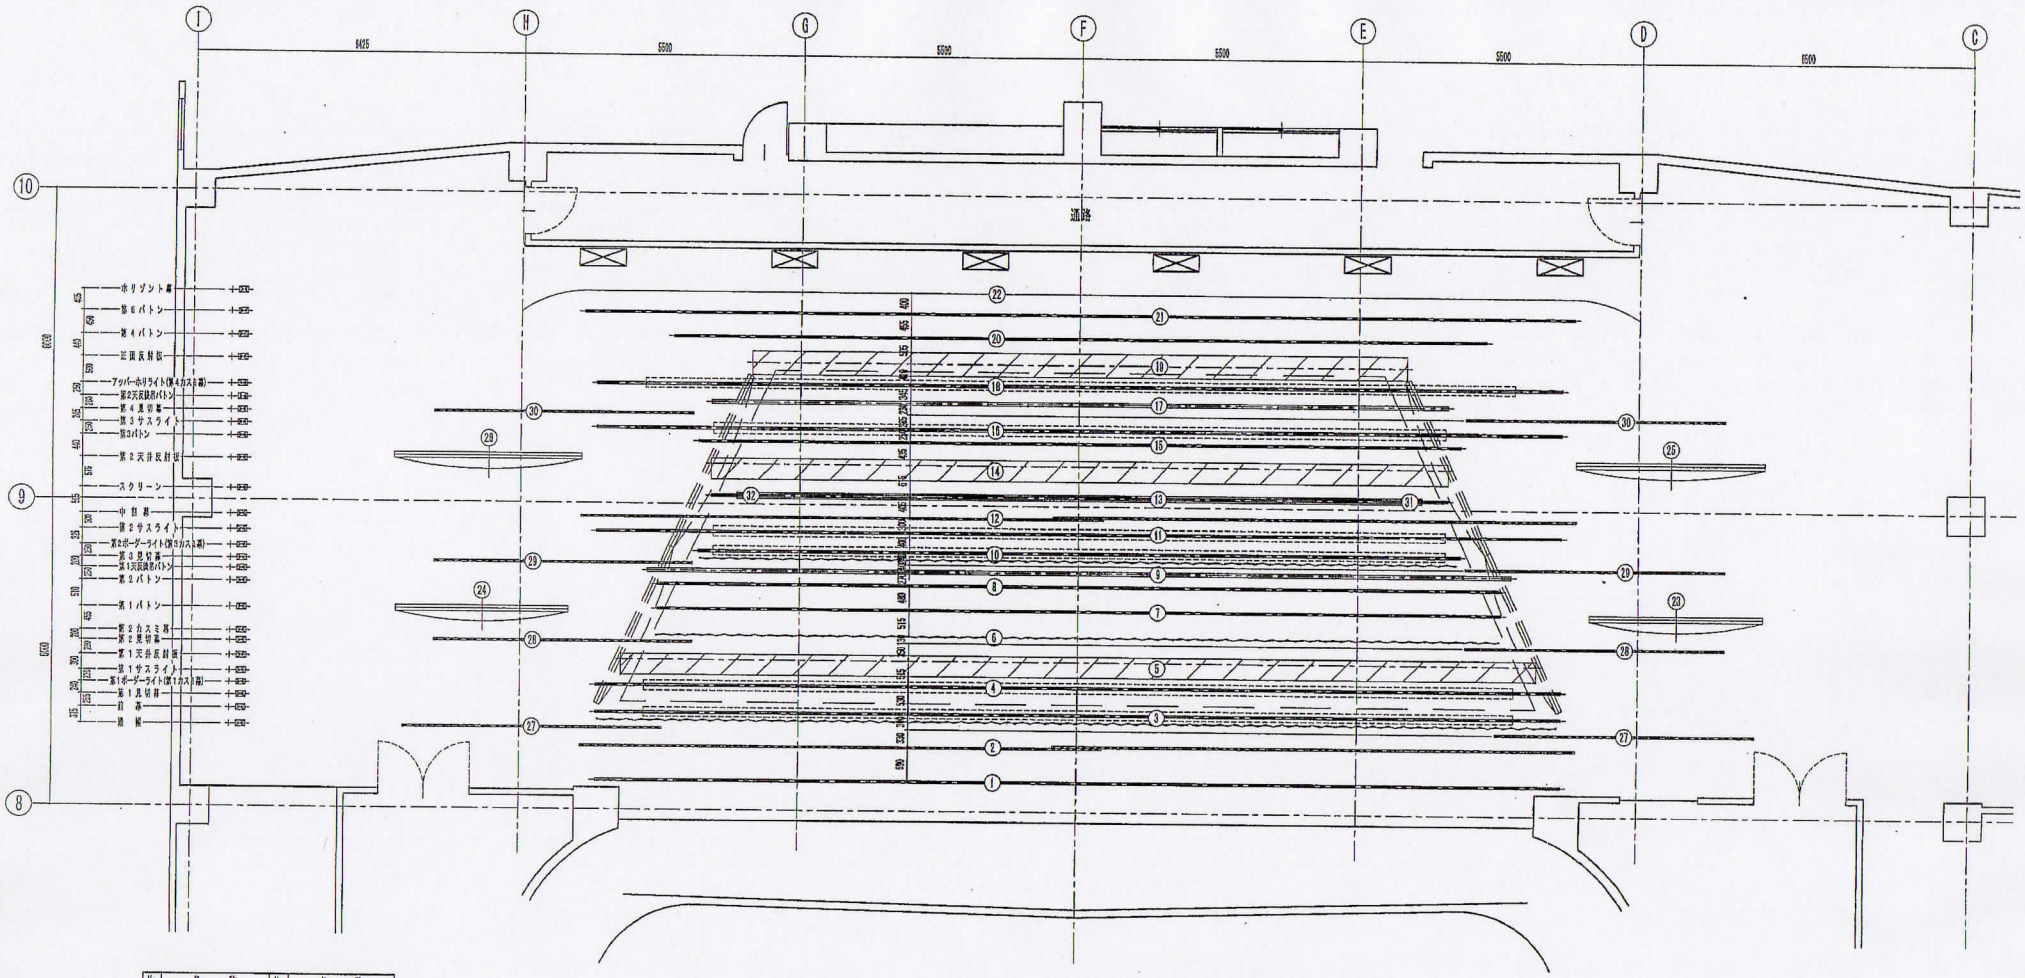

No	名称	No	名称
1	緞帳	17	第２天反後吊バトン
2	袖幕	18	第４カスミ幕
3	第１カスミ幕		アッパーホリライト
	第１ボーダーライト	19	正面反射板
4	第１サスライト	20	第４バトン
5	第１天井反射板	21	第６バトン
6	第２カスミ幕	22	ホリゾント幕
7	第１バトン	23	第１側面反射板（上手）
8	第２バトン	24	第１側面反射板（下手）
9	第１天反後吊バトン	25	第２側面反射板（上手）
10	第３カスミ幕	26	第２側面反射板（下手）
	第２ボーダーライト	27	第１見切幕
11	第２サスライト	28	第２見切幕
12	中割幕	29	第３見切幕
13	スクリーン	30	第４見切幕
14	第２天井反射板	31	スクリーンカーテン
15	第３バトン	32	カットマスク
16	第３サスライト		

※絞り緞帳、松羽目は撤去、第３バトンは既存再取付。

舞台吊物平面配置図　S=1/50

記事	年月日	訂正事項	年月日	訂正事項

株式会社松村電機製作所
Matsumura Electric mfg.co.,ltd

DW DATE	SCALE	電場名 OBJECT	図番号 DRAWN NO.
'14/06/26	S=1/50 (A1) S=1/100 (A3)	市民会館空調設備等改修工事	003
作図 DRAWN by 馬場	設図 DESIGN by 秋元	名称 TITLE 舞台吊物平面配置図	