


ホール舞台平面図 (反射板形式)

S=1/100 (A3)

気仙沼中央公民館
(R3. 12. 01)

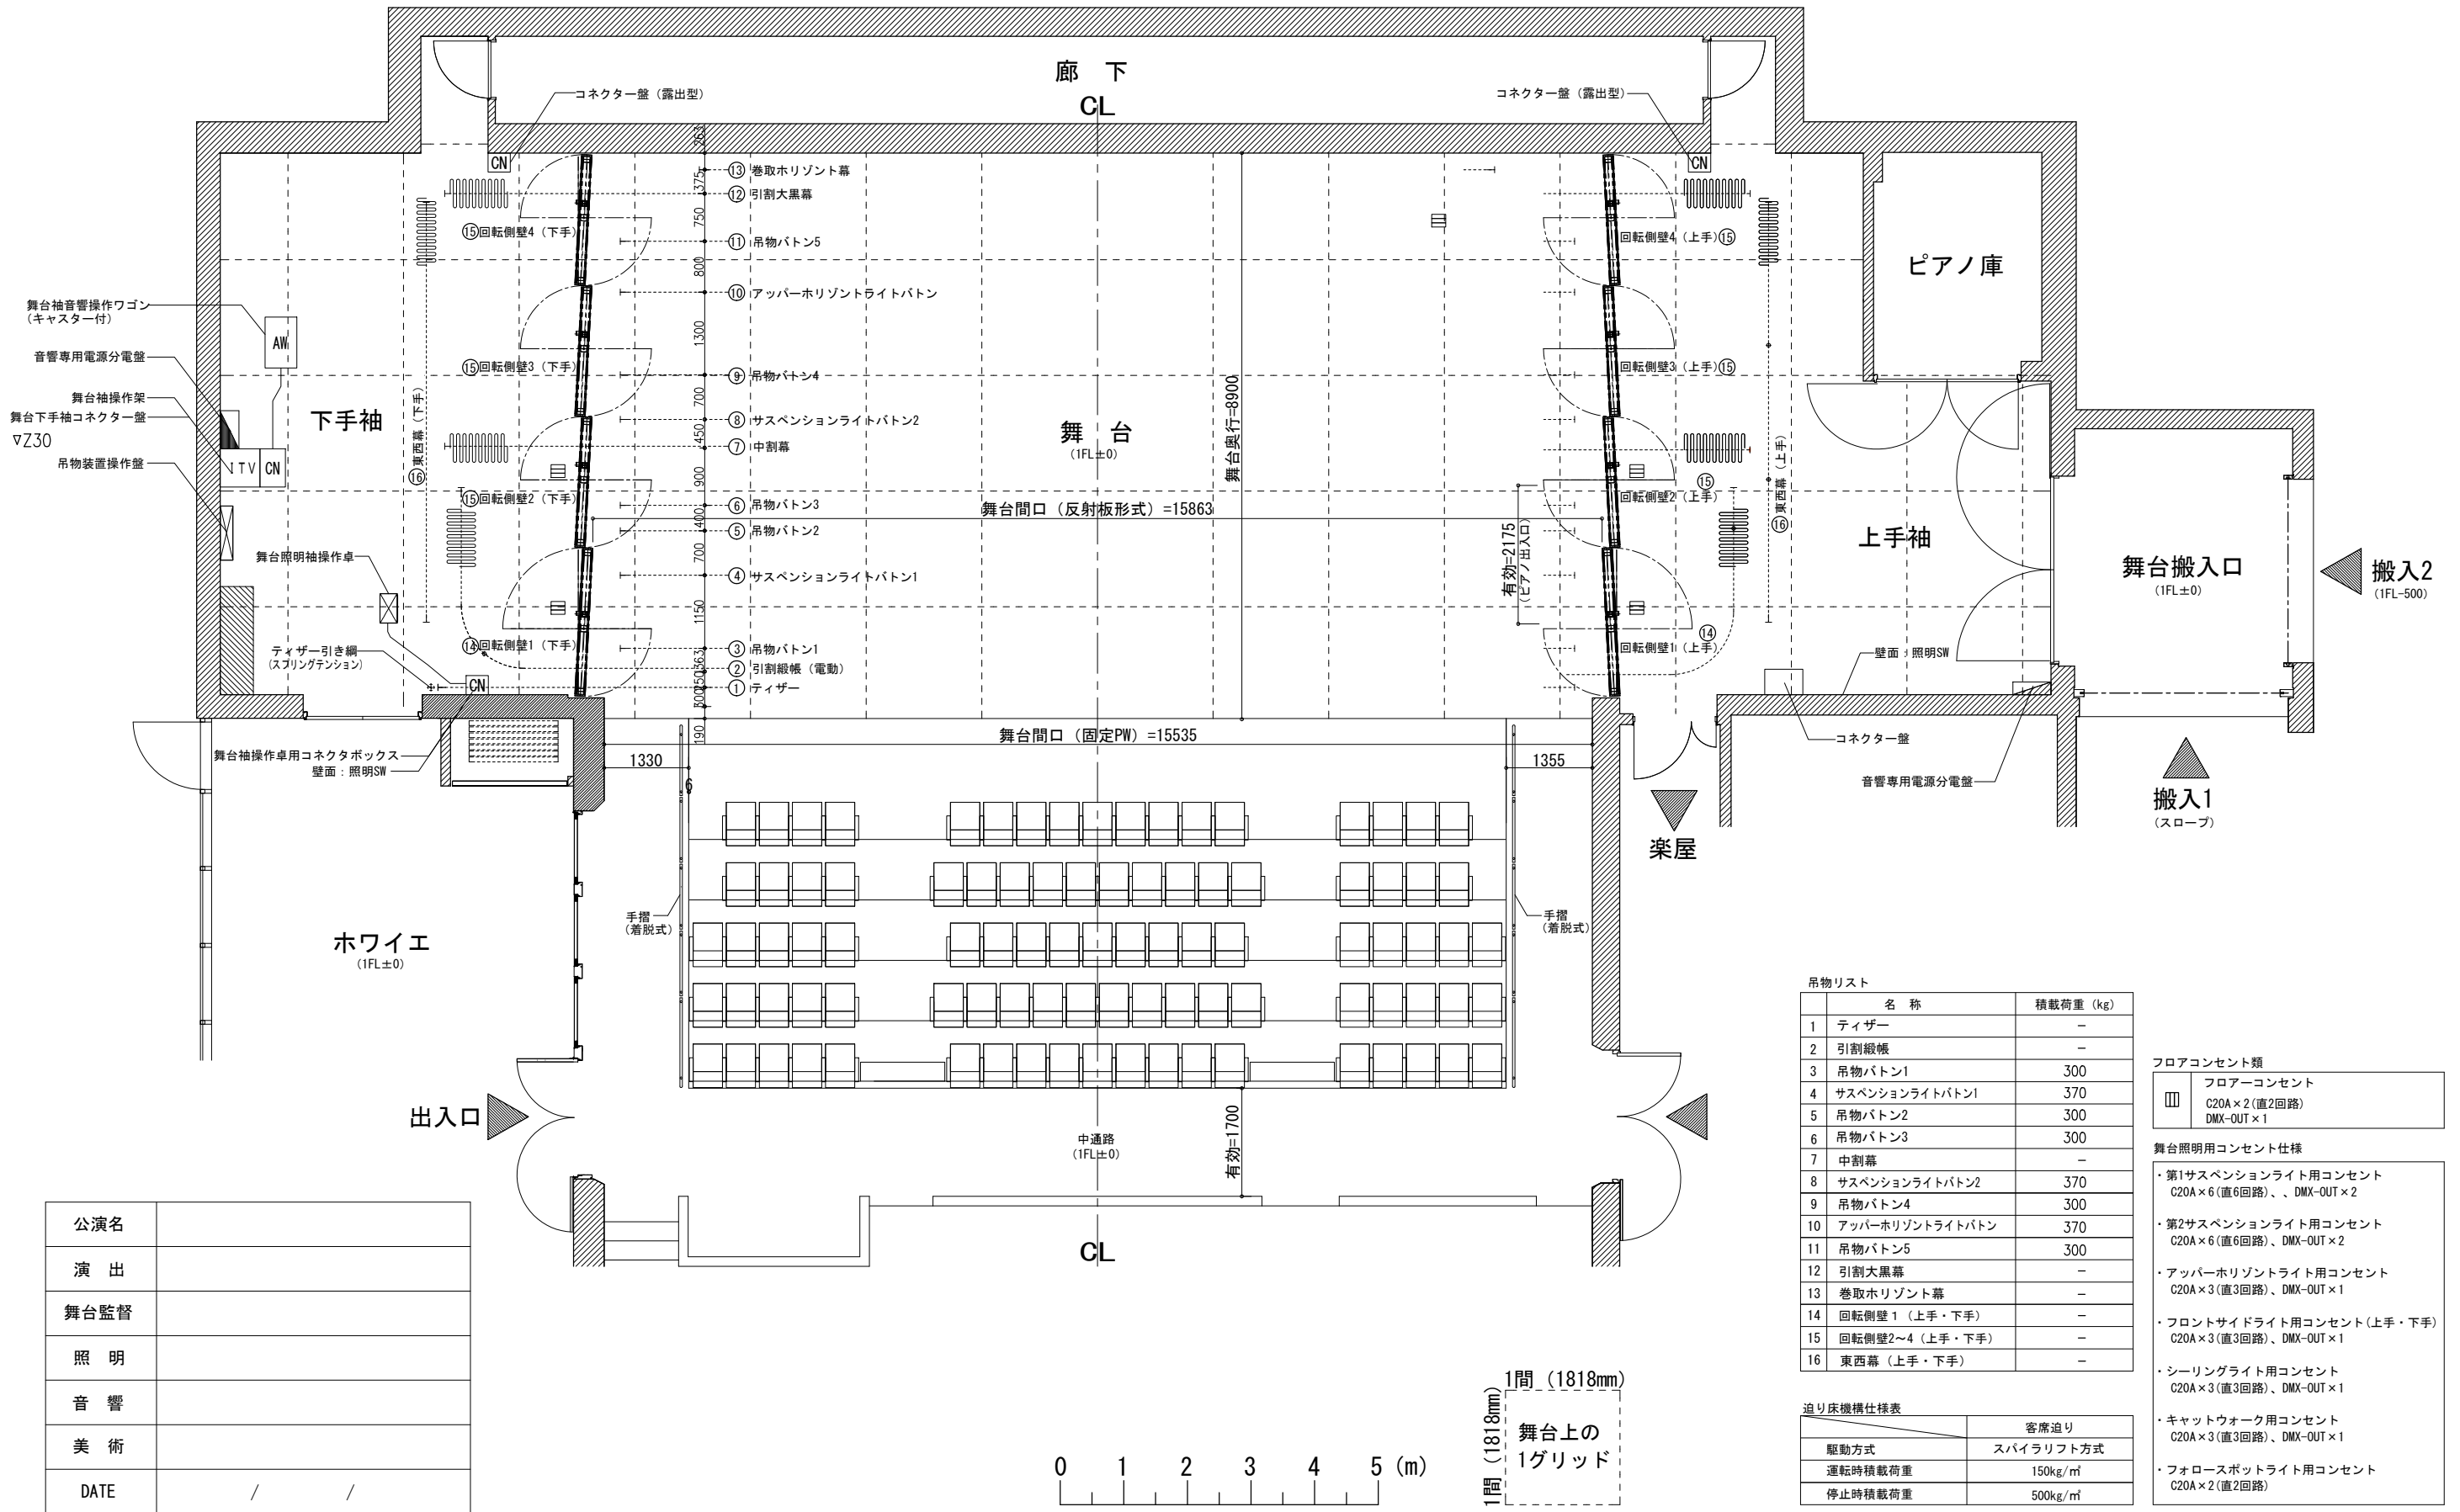

公演名	
演出	
舞台監督	
照明	
音響	
美術	
DATE	/ /

名称	積載荷重 (kg)
1 ティザー	-
2 引割緞帳	-
3 吊物バトン1	300
4 サスペンションライトバトン1	370
5 吊物バトン2	300
6 吊物バトン3	300
7 中割幕	-
8 サスペンションライトバトン2	370
9 吊物バトン4	300
10 アッパー水平ライトバトン	370
11 吊物バトン5	300
12 引割大黒幕	-
13 巻取水平幕	-
14 回転側壁1 (上手・下手)	-
15 回転側壁2~4 (上手・下手)	-
16 東西幕 (上手・下手)	-

□	フロアコンセント C20A×2 (直2回路) DMX-OUT×1
---	--

・第1サスペンションライト用コンセント C20A×6 (直6回路)、DMX-OUT×2
・第2サスペンションライト用コンセント C20A×6 (直6回路)、DMX-OUT×2
・アッパー水平ライト用コンセント C20A×3 (直3回路)、DMX-OUT×1
・フロントサイドライト用コンセント (上手・下手) C20A×3 (直3回路)、DMX-OUT×1
・シーリングライト用コンセント C20A×3 (直3回路)、DMX-OUT×1
・キャットウォーク用コンセント C20A×3 (直3回路)、DMX-OUT×1
・フォロースポットライト用コンセント C20A×2 (直2回路)

駆動方式	客席迫り
スライフト方式	スライフト方式
運転時積載荷重	150kg/㎡
停止時積載荷重	500kg/㎡