


# ホール舞台平面図 (幕形式)


S=1/100 (A3)

気仙沼中央公民館

(R3. 12. 01)

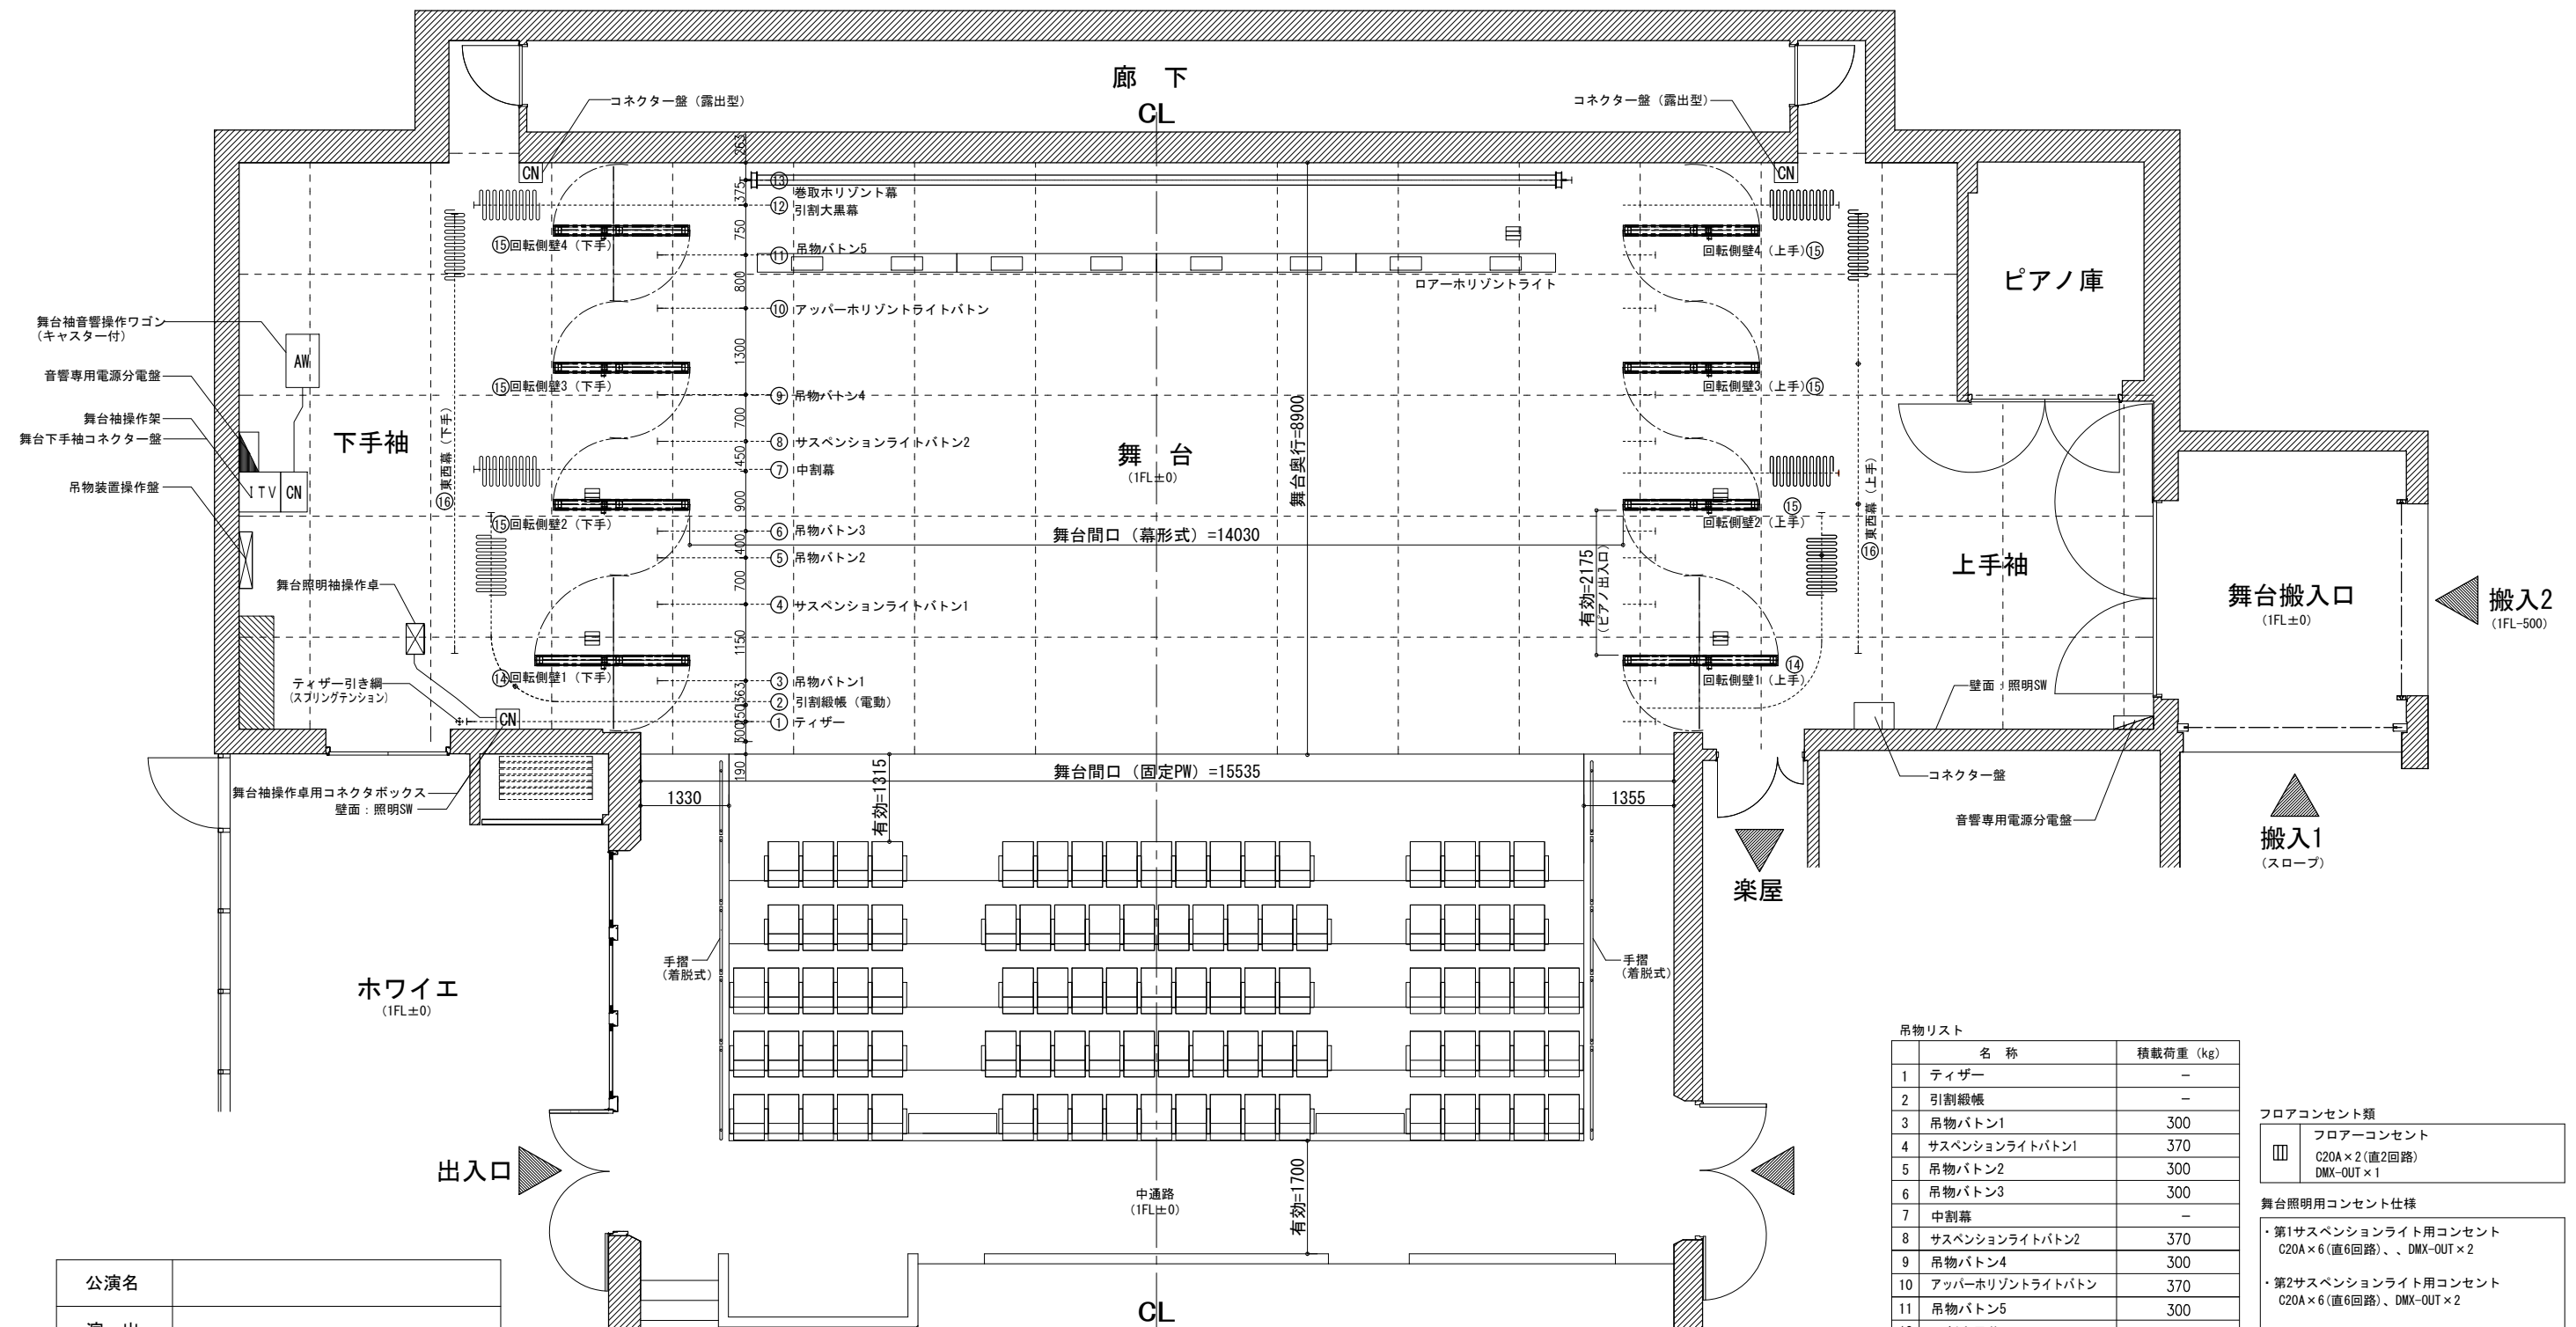

公演名	
演出	
舞台監督	
照明	
音響	
美術	
DATE	/ /

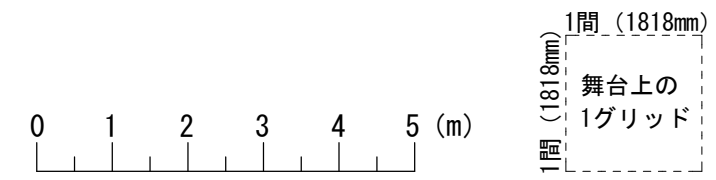

吊物リスト

名称	積載荷重 (kg)
1 ティザー	-
2 引割紙帳	-
3 吊物バトン1	300
4 サスペンションライトバトン1	370
5 吊物バトン2	300
6 吊物バトン3	300
7 中割幕	-
8 サスペンションライトバトン2	370
9 吊物バトン4	300
10 アップーホリゾントライトバトン	370
11 吊物バトン5	300
12 引割大黒幕	-
13 巻取ホリゾント幕	-
14 回転側壁1 (上手・下手)	-
15 回転側壁2~4 (上手・下手)	-
16 東西幕 (上手・下手)	-

迫り床機構仕様表

駆動方式	客席迫り
スライフト方式	
運転時積載荷重	150kg/m <sup>2</sup>
停止時積載荷重	500kg/m <sup>2</sup>

フロアコンセント類

フロアコンセント
C20A×2 (直2回路)
DMX-OUT×1

舞台照明用コンセント仕様

- ・第1サスペンションライト用コンセント  
C20A×6 (直6回路)、DMX-OUT×2
- ・第2サスペンションライト用コンセント  
C20A×6 (直6回路)、DMX-OUT×2
- ・アップーホリゾントライト用コンセント  
C20A×3 (直3回路)、DMX-OUT×1
- ・フロントサイドライト用コンセント(上手・下手)  
C20A×3 (直3回路)、DMX-OUT×1
- ・シーリングライト用コンセント  
C20A×3 (直3回路)、DMX-OUT×1
- ・キャットウォーク用コンセント  
C20A×3 (直3回路)、DMX-OUT×1
- ・フォロースポットライト用コンセント  
C20A×2 (直2回路)