
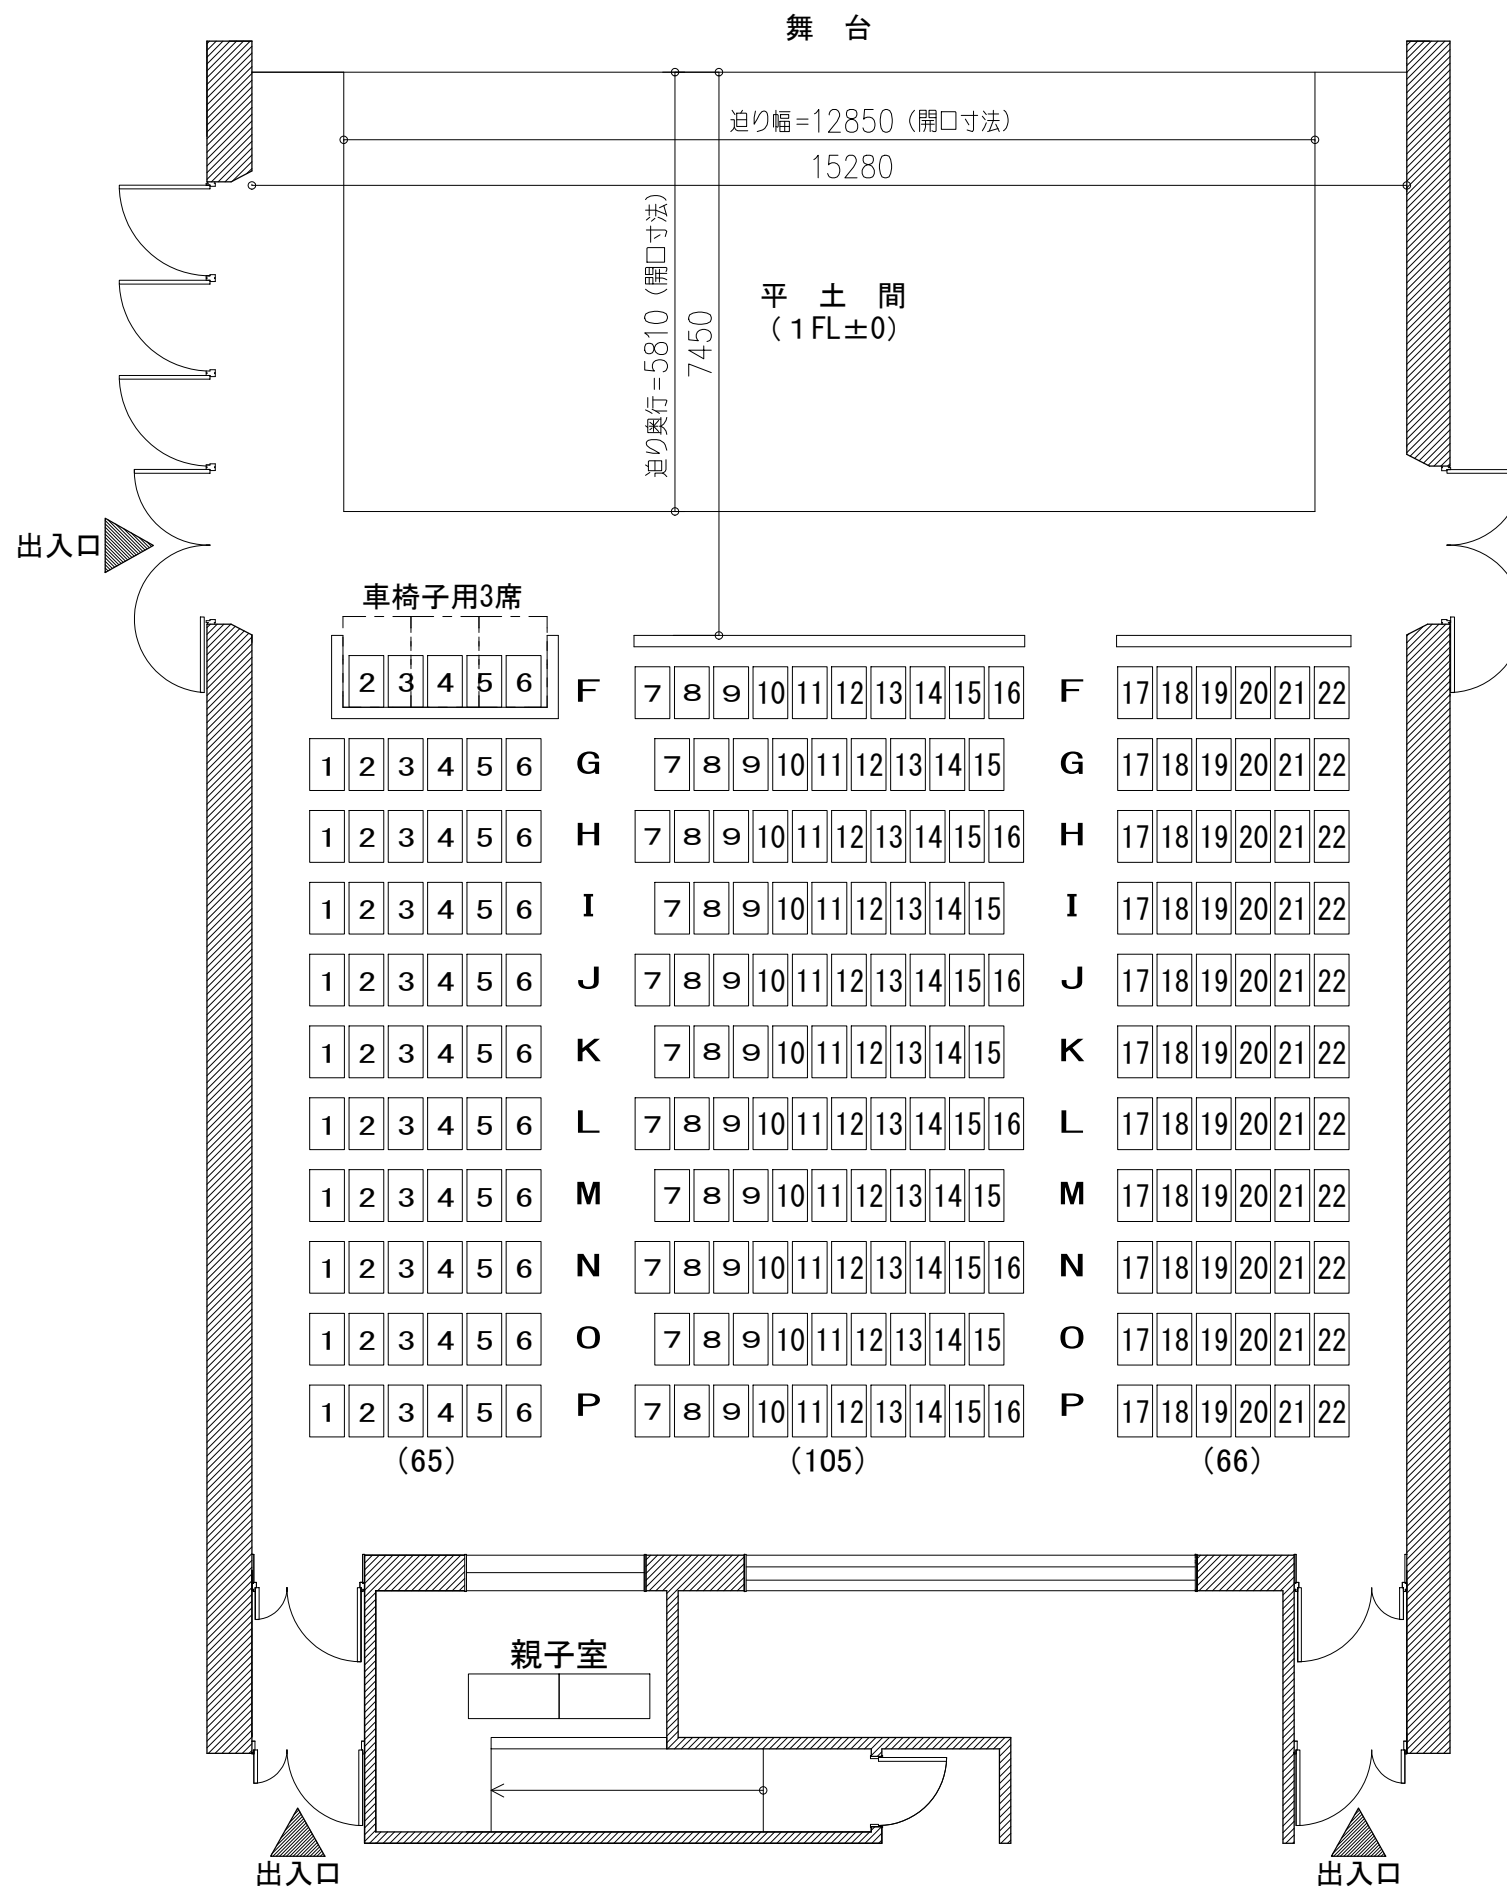


座席表 (平土間形式)

S=1/100 (A3)

気仙沼中央公民館
(R3. 12. 01)

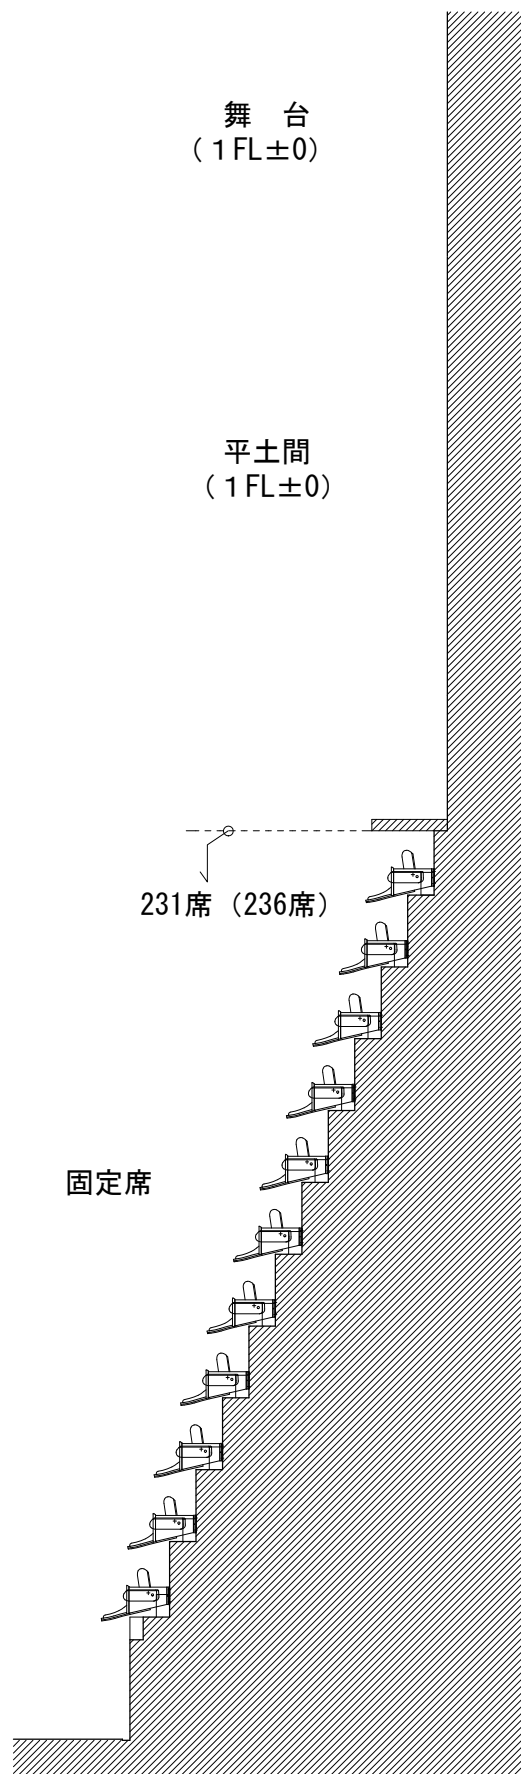

客席数 236席

固定席 231席
車椅子用席 3席
(又は可動席 5席)

平土間サイズ (約113㎡)

間口15.28m × 奥行7.45m

公演名	
演出	
舞台監督	
照明	
音響	
美術	
DATE	/ /