



# 座席表 (前舞台形式)

S=1/100 (A3)

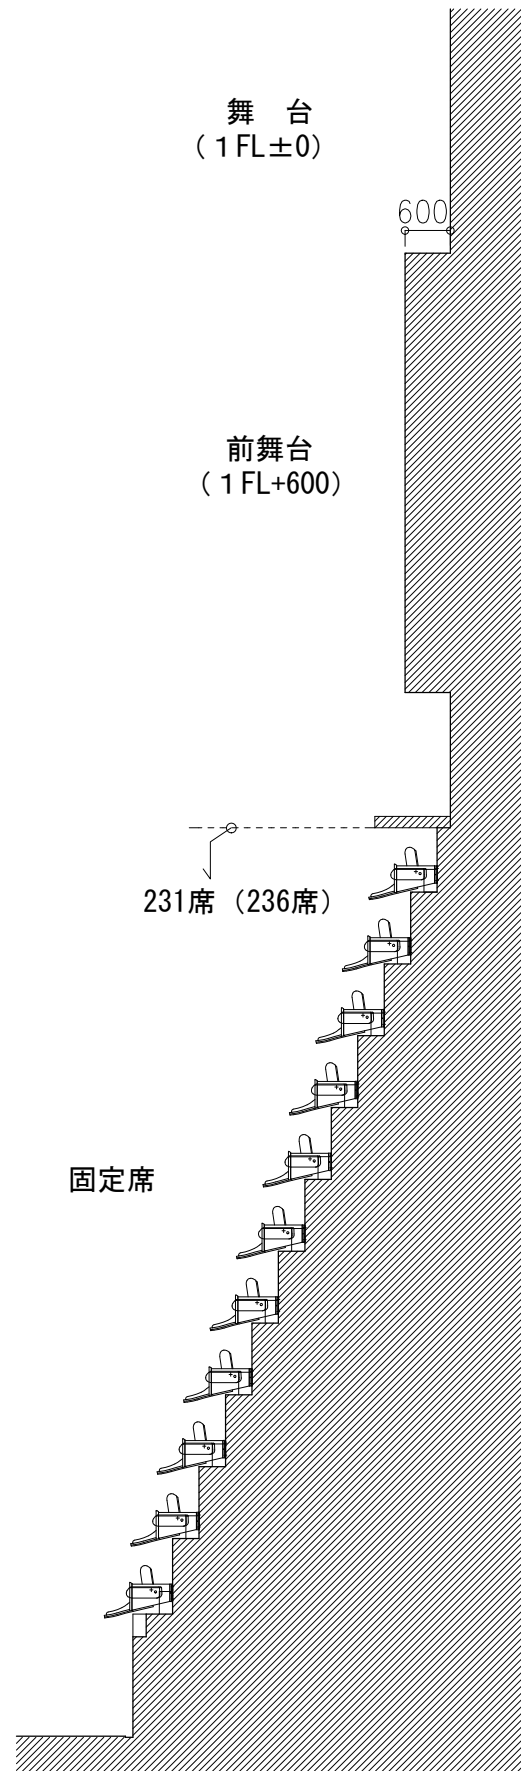

(断面構成)

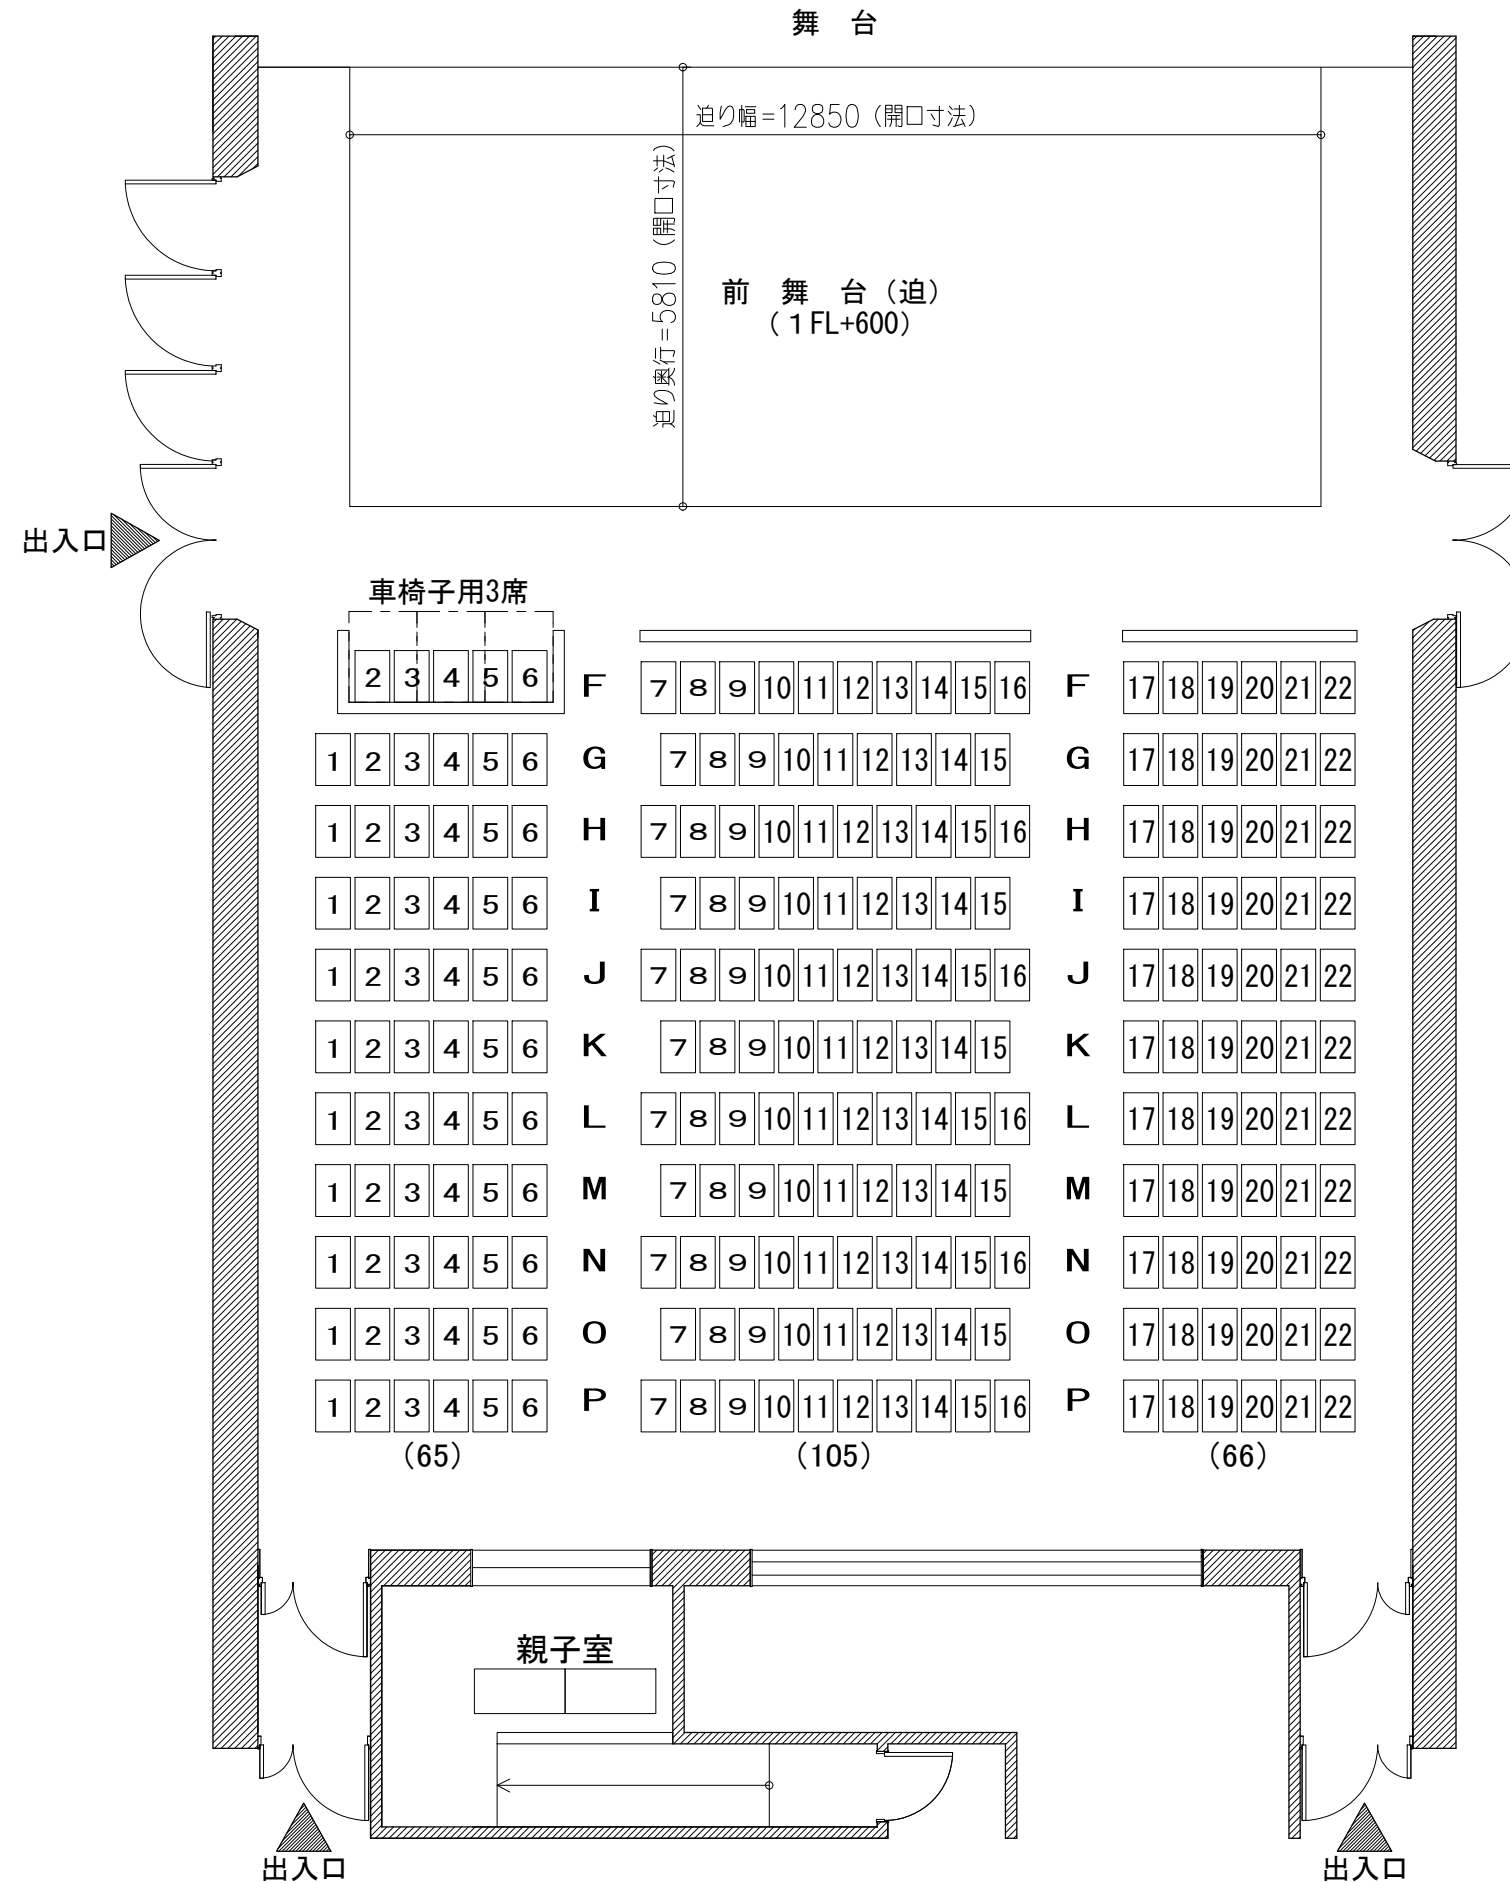

客席数 236席

固定席 231席  
車椅子用席 3席  
(又は可動席 5席)

前舞台 (迫) サイズ (約75m<sup>2</sup>)

間口12.85m × 奥行5.80m

|      |     |
|------|-----|
| 公演名  |     |
| 演 出  |     |
| 舞台監督 |     |
| 照 明  |     |
| 音 響  |     |
| 美 術  |     |
| DATE | / / |