


舞 台

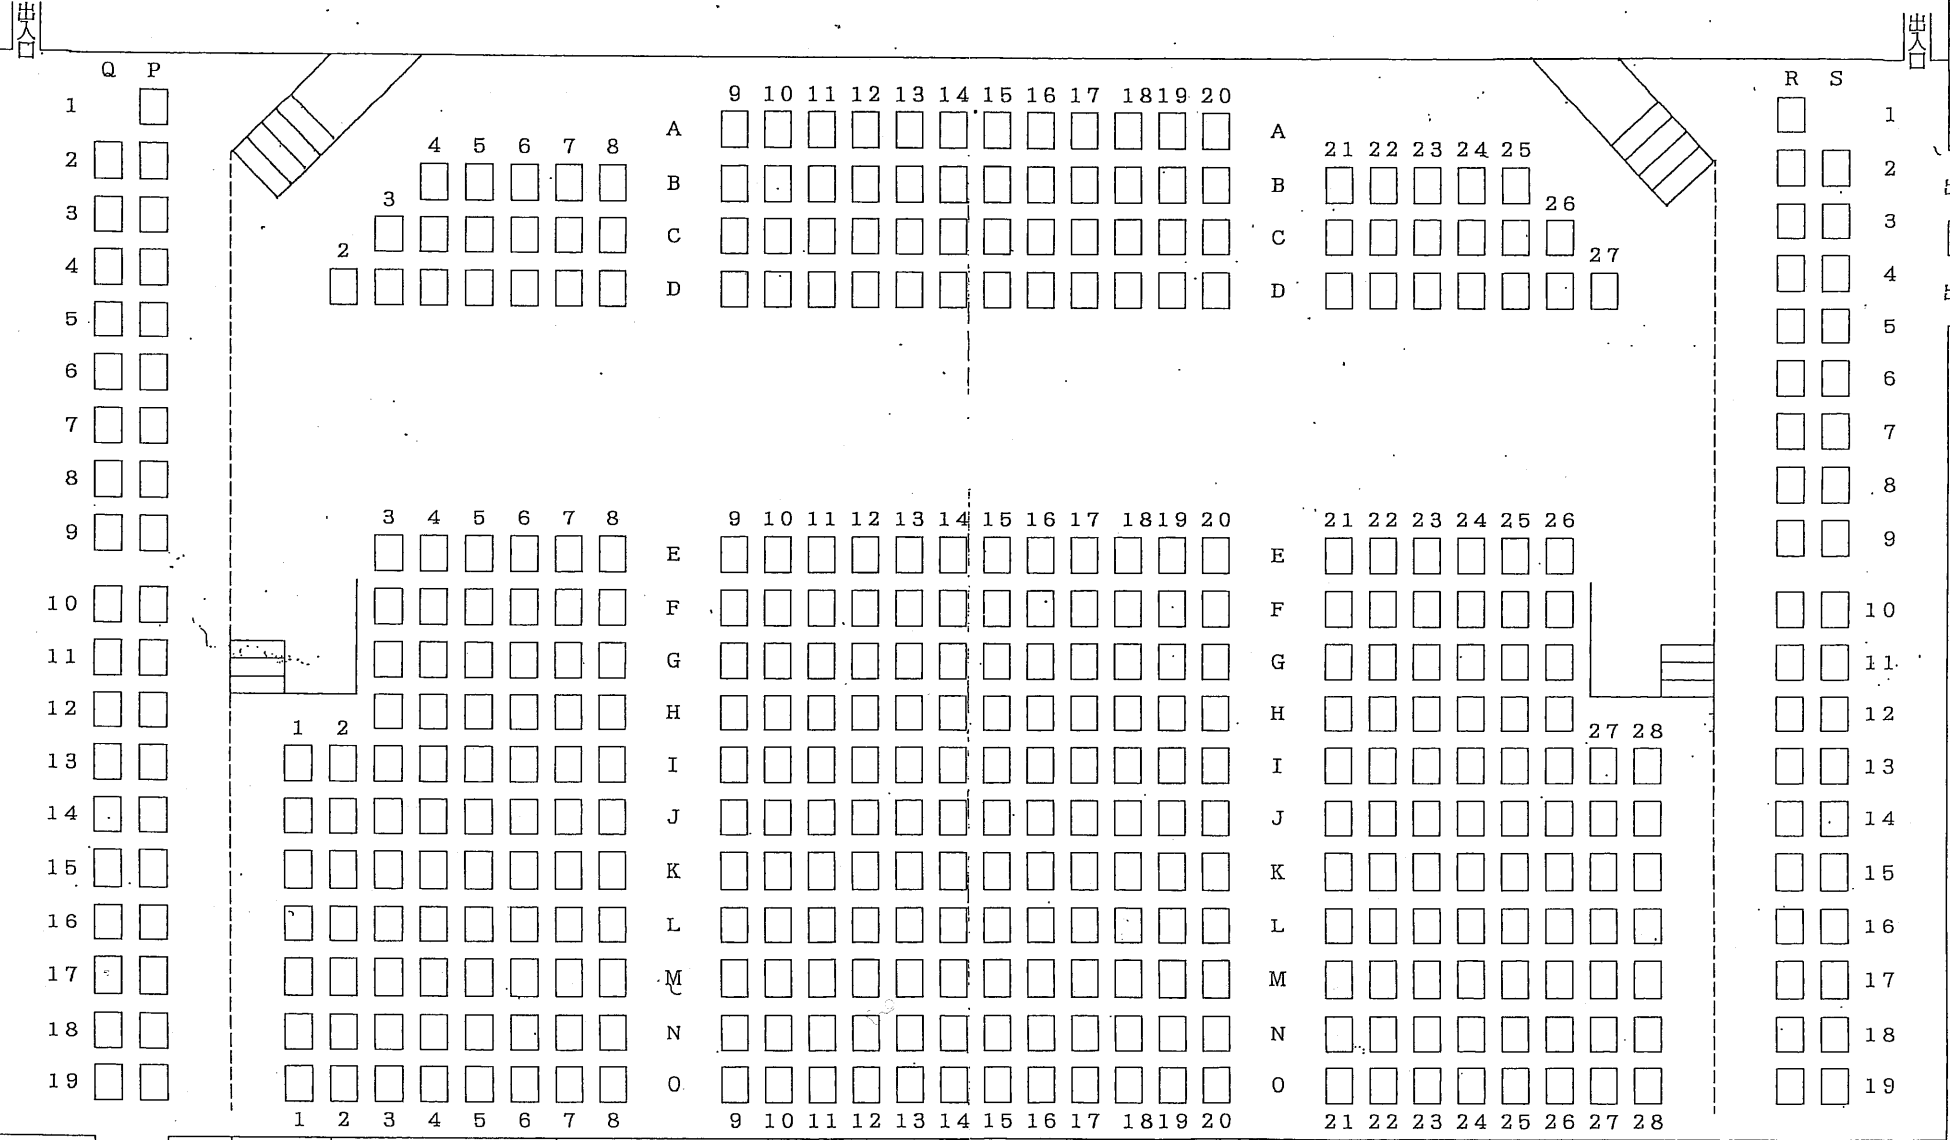

出入口
出入口
出入口

出入口
出入口
出入口

出入口
出入口

出入口

母子室

出入口
出入口