


気仙沼都市計画地区計画の決定 計画図

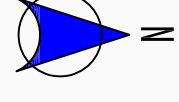


地区界点座標値	
番号	X Y
1	-123191.704 65733.305
2	-123187.646 65759.714
3	-123319.871 65973.341
4	-123061.948 65954.811
5	-123049.063 65934.095
6	-123080.763 65843.279
7	-123019.749 65886.967
8	-122997.262 65850.349
9	-123001.036 65834.206
10	-123173.618 65726.276
11	-123411.053 65785.204
12	-123427.404 65823.840
13	-123487.252 65941.753
14	-123420.421 65979.873
15	-123358.742 65881.663
16	-123302.488 65916.359
17	-123277.000 65875.336
18	-123352.212 65871.164

地区計画区域 境界の説明	
番号	境界の説明
1～5	道路界(道路含まず)
5～7	地番界
7～8	道路界(道路含まず)
8～1	地番界
11～14	道路界(道路含まず)
14～16	地番界
16～17	道路界(道路含まず)
17～11	地番界

特定業務地区 境界の説明	
番号	境界の説明
1～5	道路界(道路含まず)
5～7	地番界
7～8	道路界(道路含まず)
8～1	地番界
12～14	道路界(道路含まず)
14～15	地番界
15～12	見通し

津波防災拠点施設地区 境界の説明	
番号	境界の説明
11～12	道路界(道路含まず)
12～15	見通し
15～16	地番界
16～17	道路界(道路含まず)
17～11	道路界(道路含まず)

凡例	
	地区計画区域(地区整備計画区域)
	地区整備 計画
	特定業務地区
	津波防災拠点施設地区
	地区施設 緑地

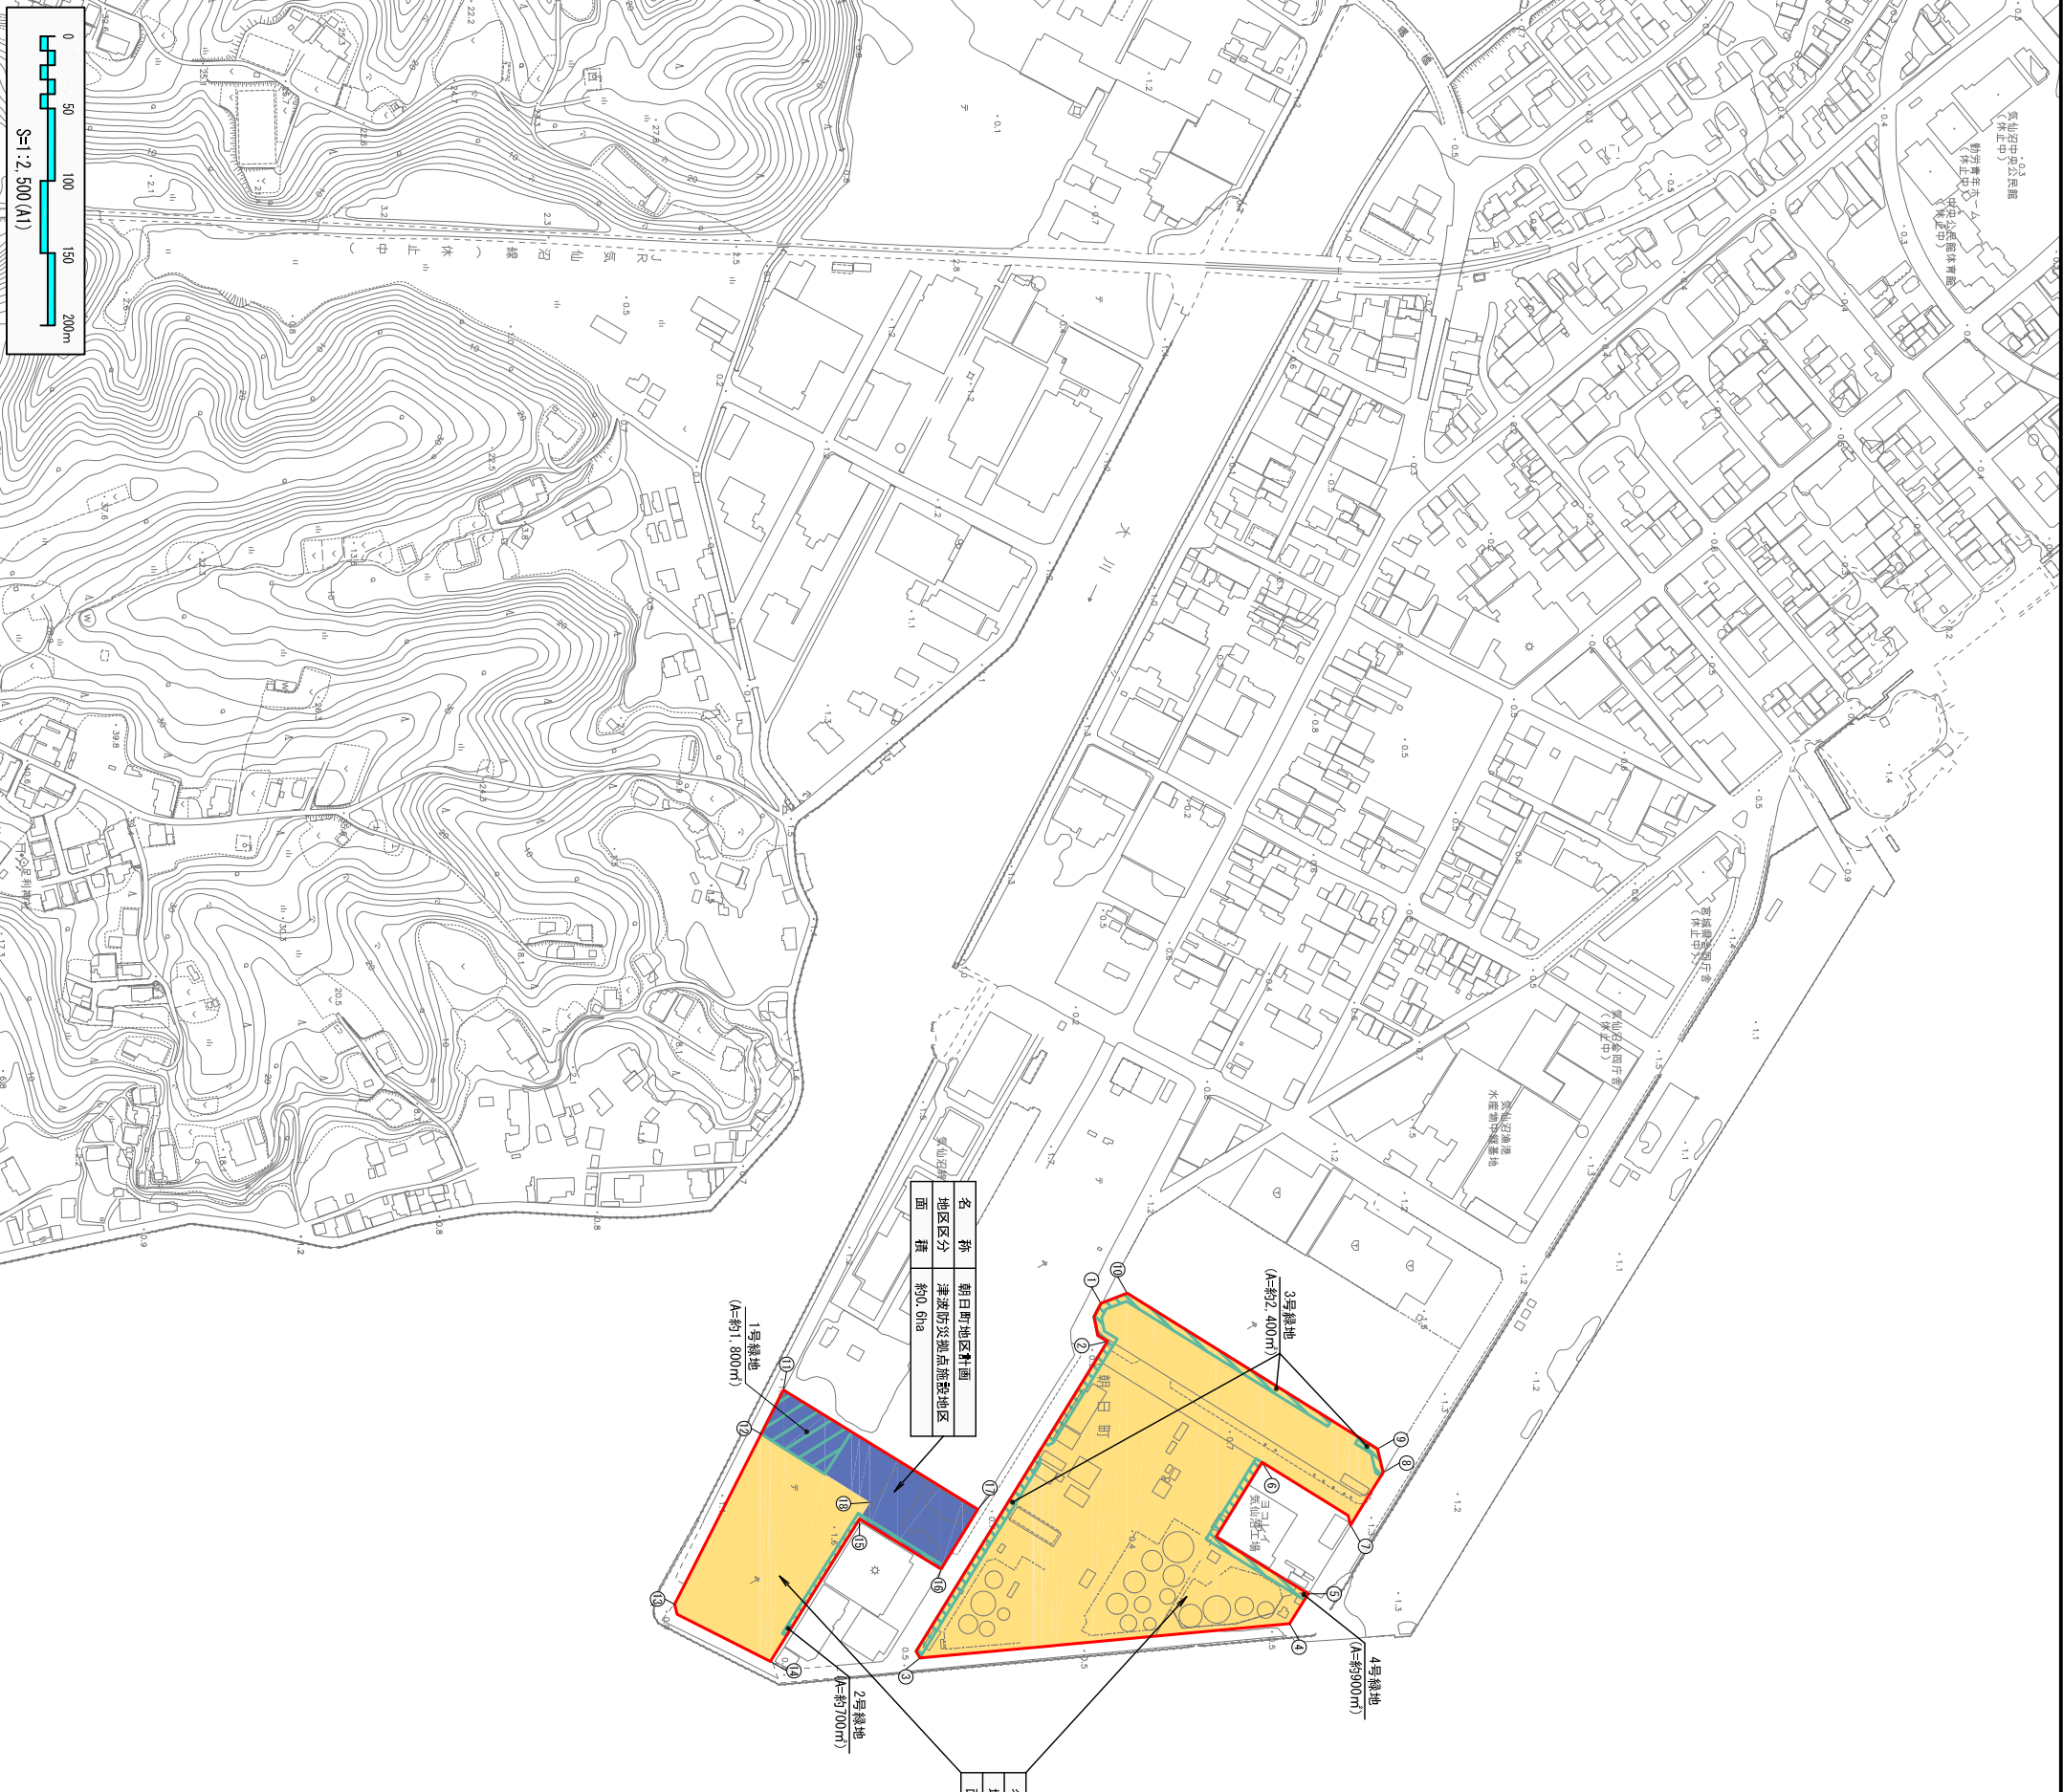

名称	朝日町地区計画
地区区分	津波防災拠点施設地区
面積	約90.6ha

名称	朝日町地区計画
地区区分	特定業務地区
面積	約5.2ha